


設計概要書			法令チェック欄								
工事名称		(仮称)セントレア大崎大宮 看護小規模多機能 新築工事		耐火構造	ー			防火認定番号	不燃認定番号	準不燃認定番号	使用
工事場所	地名地番	宮城県大崎市古川大宮2丁目84番2・84番4・85番		主要構造部	その他			P.B.t=12.5		NM-8619	
	住居表示			特殊建築物	老人福祉施設			P.B.t=9.5			QM-9828
地域	用途区域	■ 都市計画区域 (□市街化調整区域□市街化区域) □ 準都市計画区域 ■ 非線引き都市計画区域 □ 都市計画区域外		延焼の恐れのある部分	外壁ー防火構造						
	用途地域	□ 第1種低層住居専用地域 □ 第2種低層住居専用地域 □ 第1種中高層住居専用地域 □ 第2種中高層住居専用地域 ■ 第1種住居地域 □ 第2種住居地域 □ 準住居地域 □ 近隣商業地域 □ 商業地域 □ 準工業地域 □ 工業地域 □ 工業専用地域 □ 無指定		防火構造	屋根ー不燃仕上						
	防火指定	□ 防火地域 □ 準防火地域 ■ 22条地域		界壁・間仕切壁の防火措置	ー						
	その他	■ だれもが住みよい福祉のまちづくり条例		防火上主要な間仕切壁	準耐火構造						
敷地面積		1307.43 ㎡		居室の採光	法第28条1項により1/7以上とする。						
接道状況		市道 幅員6.171m 接道長さ4.199m		居室等の換気	法第28条2項により1/20以上とする。						
工事種別		■ 新築 □ 増築 □ 別棟増築 □ 仮設建築 □ 用途変更 □ その他()		内装制限	ー						
構造		■ 木造 ■ 鉄骨造 □ RC造 □ 組積造 □ その他()		排煙設備	施行令116条の2、1項2号により1/50以上とする。						
用途		老人福祉施設 (08170)		その他の設備	24時間換気						
規模		地上 1 階 地下 階 最高高さ 6.632m 最高軒高 3.455m									
建築面積		300.34 ㎡ 規定建蔽率・ 60 % 計画建蔽率・ 22.96%									
延床面積		290.34 ㎡ 規定容積率・ 200 % 計画容積率・ 22.21%									
床面積	1 階	289.17 ㎡									
	ポンベ庫	1.17 ㎡									
	合 計	290.34 ㎡									

案内図

計画地:宮城県大崎市古川大宮2丁目84番2・84番4・85番

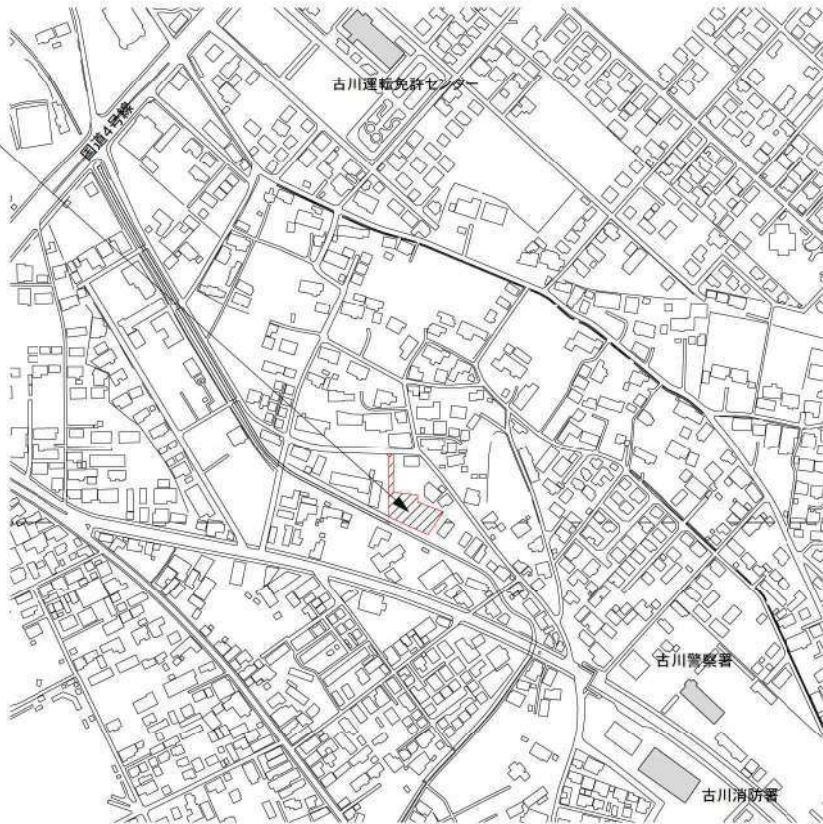


案内図 S=1:5000



Ishimori Architects	株式会社 石森建築設計事務所 一般建築士事務所 宮城県大崎市大崎 第21510211号 〒980-0014 宮城県大崎市大崎区大崎3丁目2-287△1F△A3階 TEL: 022-393-7332 / FAX: 022-393-7333 E-mail: ishimori@ishimori-archi.info	特記/SPECIAL MENTION 一般建築士 登録第 第329443号	作成年月/DATE	作成者/DRAWN BY	校閲/CHECKED BY	印/SIGN	計画名称/WORK TITLE	図面名称/DRAWING TITLE	縮尺/SCALE	図面番号/SHEET NUMBER
			2022.07.07	小野	石森		(仮称)セントレア大崎大宮 看護小規模多機能 新築工事	設計概要書	NONE	A-001

平面図

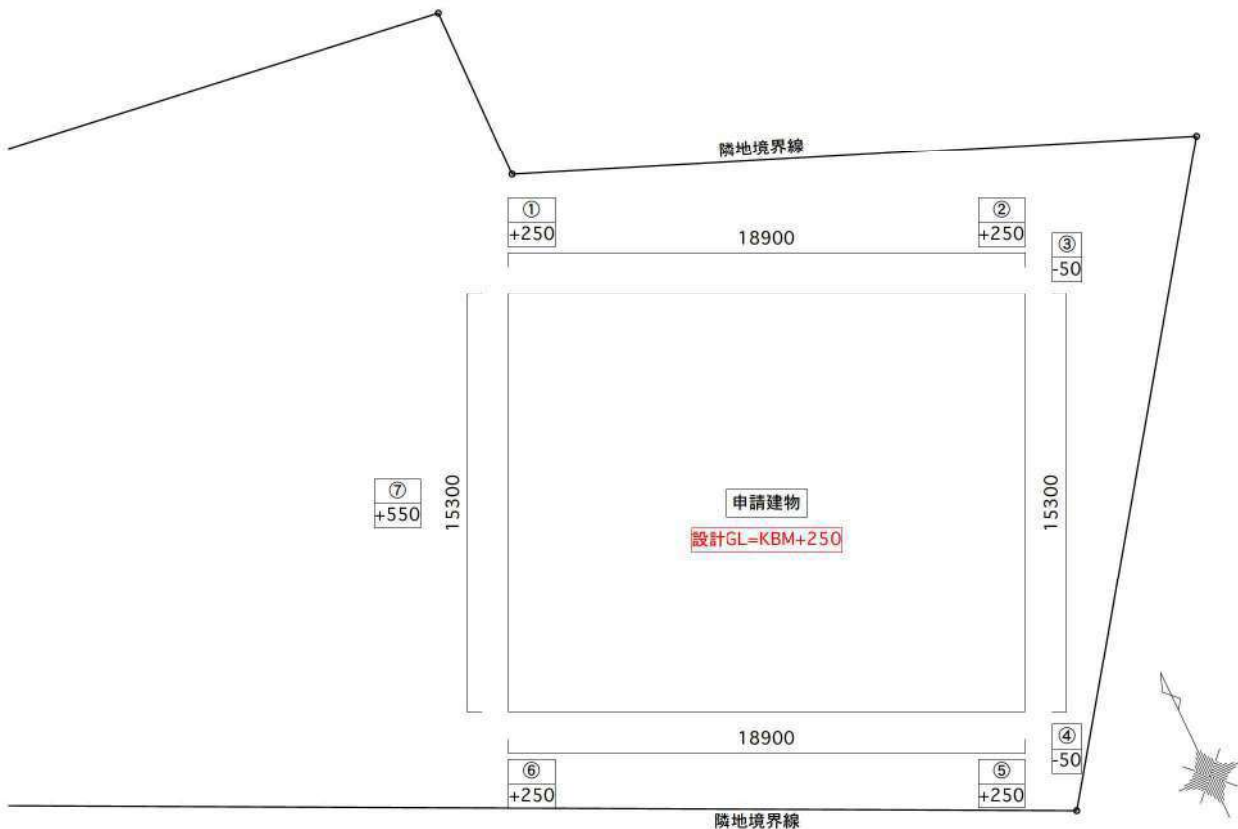


設計GL=KBM+250


□の数字はKBMからの高さとする。

区間	周長(m)	面積(m ²)	与式
①-②	18.900	0.000	0.000×18.900
③-④	15.300	-0.765	-0.300×15.300
⑤-⑥	18.900	0.000	0.000×18.900
⑦-⑦	15.300	0.765	0.300×15.300
合計	68.400	0.000	—

平均GL=0.000/68.400=0.000
=設計GL(KBM+250)

展開図

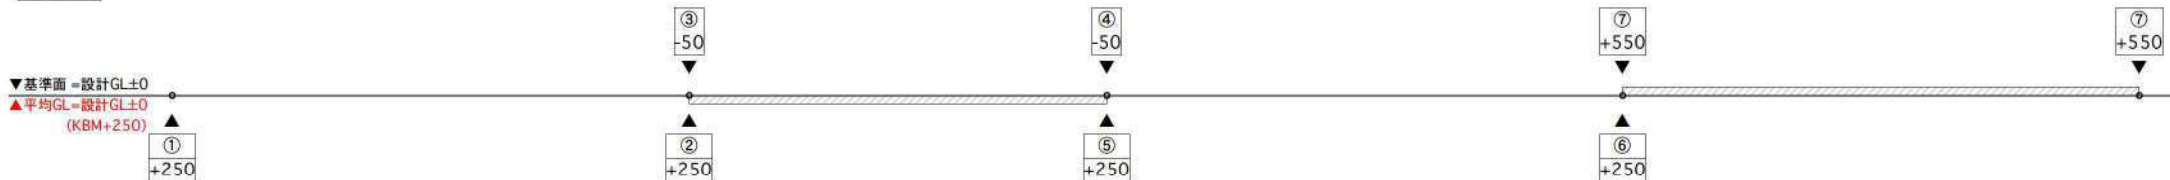

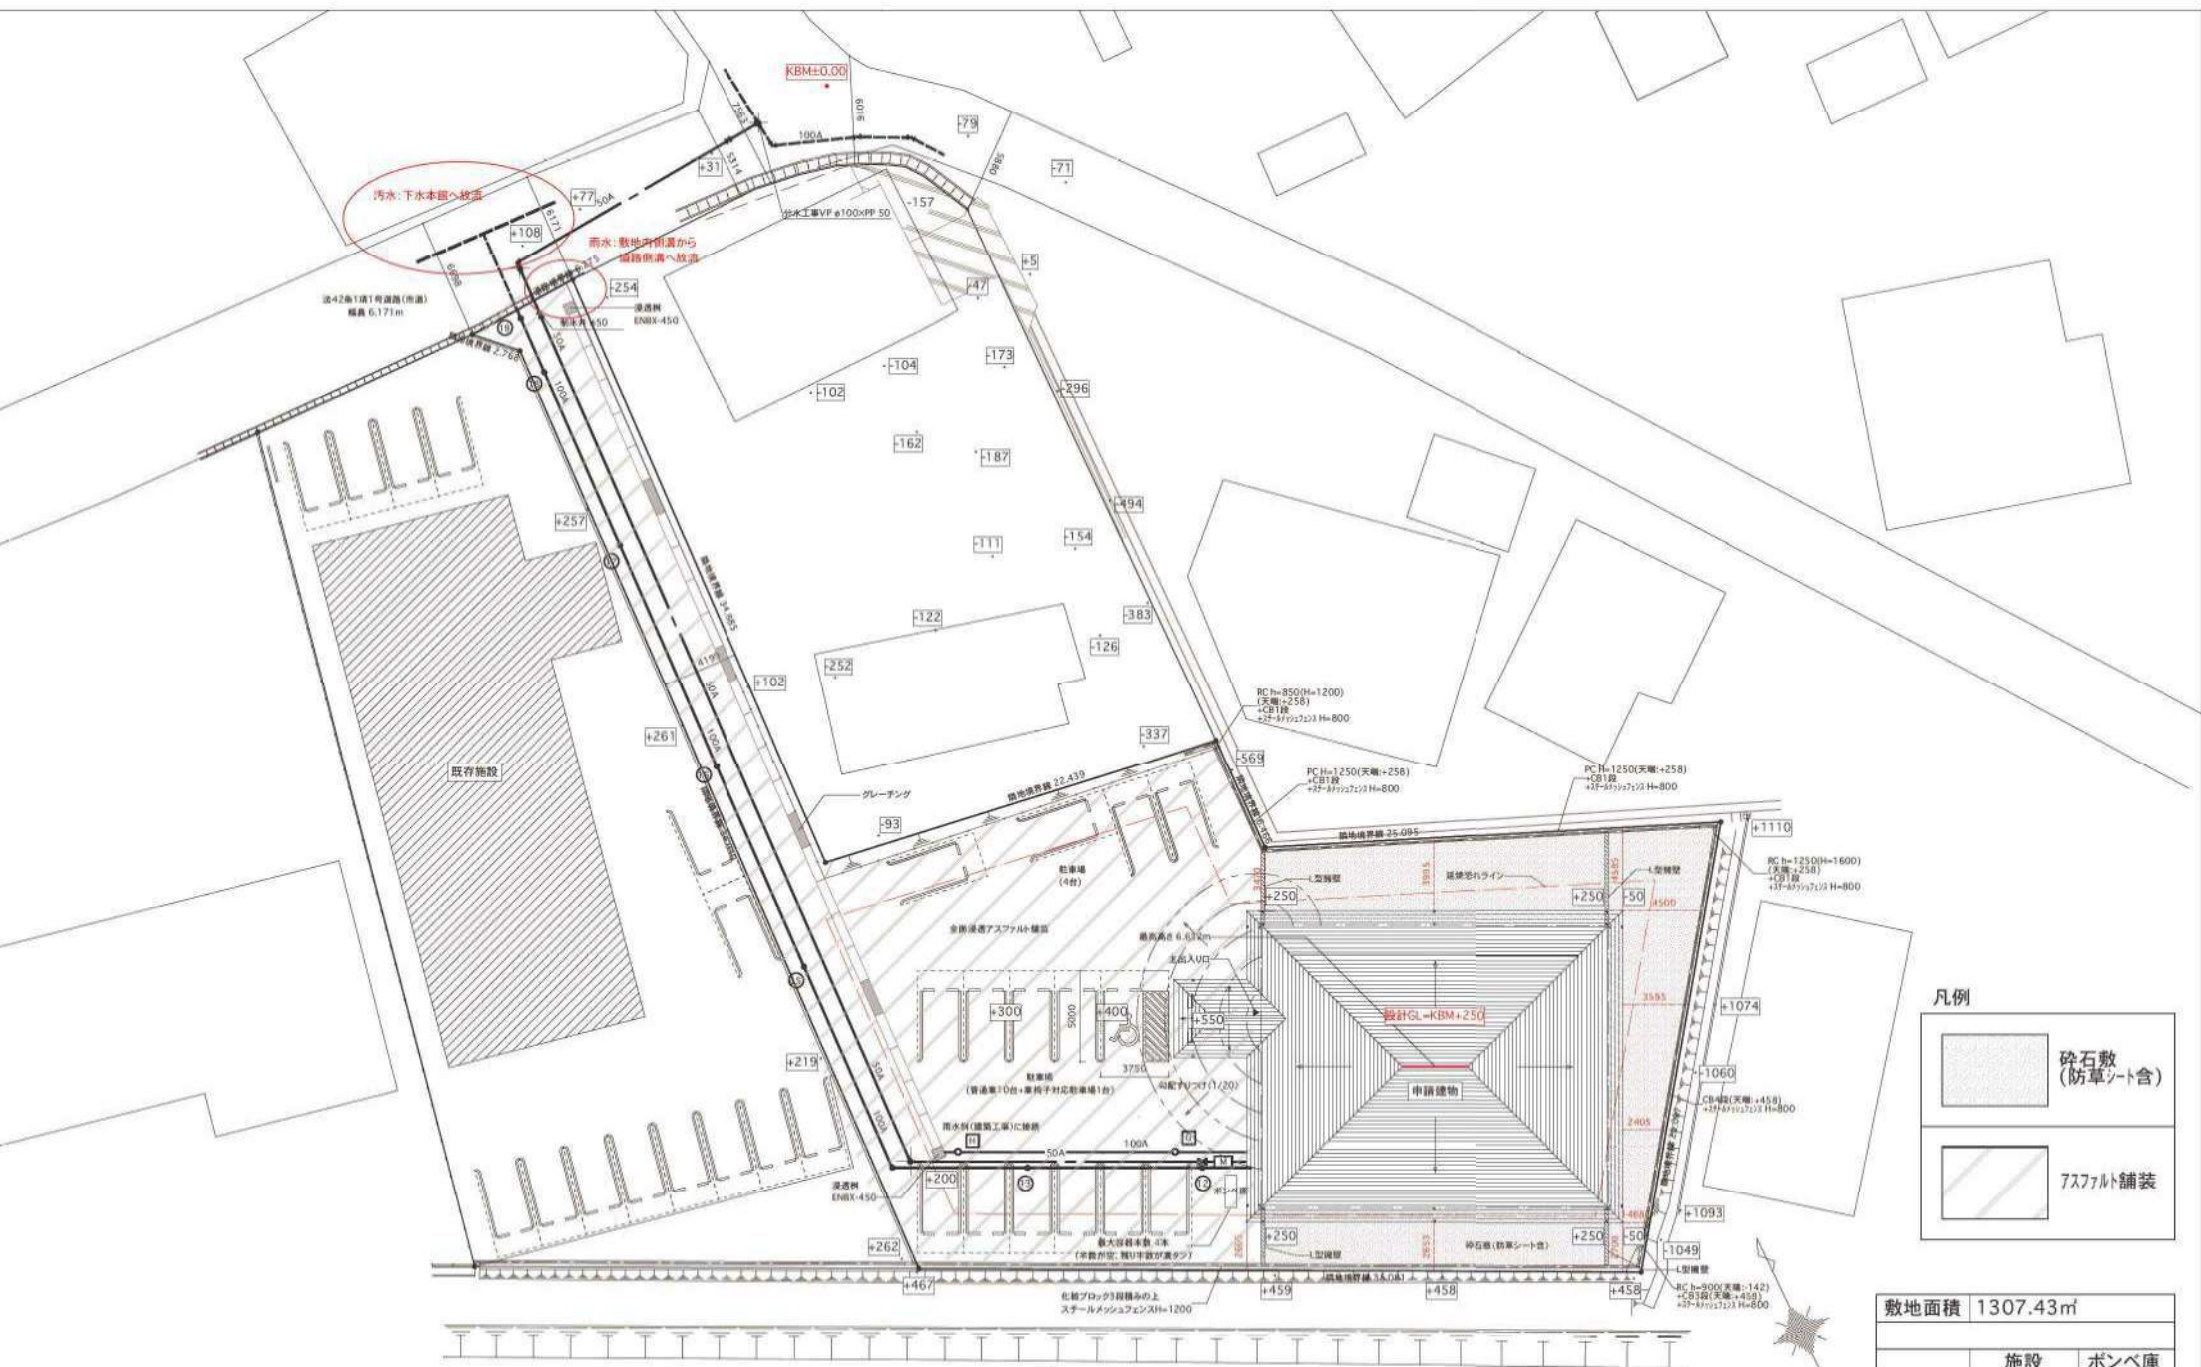

凡例

砕石敷
(防草シート含)

アスファルト舗装

敷地面積	1307.43㎡	
	施設	ポンベ庫
建築面積	299.17㎡	1.17㎡
延床面積	289.17㎡	1.17㎡


□の数字はKBMからの高さとする。


外部仕上表					凡 例								
屋 根	寄棟屋根 宋四郎瓦 ROMAN LL40 HYPER-Z+アスファルトルーフィング22KG+野地板t12+垂木105*45+木下地不燃材		基 礎	鉄筋コンクリートベタ基礎		窯業系サイディング		防火構造 PC030BE-9201		ビニルクロス		NM-3991 (不燃) QM-0822 (準不燃)	
軒 天	軒天ボードt=14+塗装 (不燃材料:NM-3011同等品)		壁 樋	ガルバリウム製φ60		天井	充填断熱	グラスウールt200(24KG)		手すり	抗ウイルス対応品		
腰壁・根廻り	モルタル薄塗り仕上げの上、塗装		軒 樋	ガルバリウム製ハコ樋		壁	充填断熱	グラスウールt100(24KG)					
外 壁	窯業系サイディングt16+木下地(通気胴縁)18*45@455+気密テープ+透湿防水シート +構造用合板t9+グラスウールt100(高性能24KG)+室内側PBt12.5(防火構造:PC030BE-9201)		外 構	エントランス	コンクリート金ゴテ	床	充填断熱	A種フェノールフォーム保温板1種2号 t50					
				建物外周	砕石敷(防草シート含)	サッシ		アルミサッシ+ペアガラス(Low-e) 三協アルミ マディオJ・M 同等					
				駐車場	透水性アスファルト塗装								
						PBt9.5		準不燃 QM-9828					
						PBt12.5		不燃 NM-8619		特記:建築資材や造作家具はF☆☆☆☆製品とする			

内部仕上表												
階	室 名	床		巾 木	巾木高	壁		天井		天井高	廻 縁	備 考
		仕上	下地			仕上	下地	仕上	下地			
1	玄関	下足部:300角磁器タイル貼り 長尺塩ビシート t=4.5 (東リクアセーフNW)	モルタル下地 +コンクリート増打ち	ビニル	300	準不燃ビニルクロス	木下地 PB t=12.5	準不燃ビニルクロス	木下地 PB t=9.5	2500	塩ビ	下足入、収納棚、ビクチャーレール、手すり、手洗い
	事務室	長尺塩ビシート t=2.8	大引+根太+合板t=24 +耐水合板t=9	ビニル	60	準不燃ビニルクロス	木下地 PB t=12.5	化粧石膏ボードt=9.5	木下地	2400	塩ビ	
	相談室兼 地域交流スペース	長尺塩ビシート t=4.5 (東リクアセーフNW)	大引+根太+合板t=24 +耐水合板t=9	ビニル	60	準不燃ビニルクロス	木下地 PB t=12.5	準不燃ビニルクロス	木下地 PB t=9.5	2400	塩ビ	
	更衣室	長尺塩ビシート t=2.8	大引+根太+合板t=24 +耐水合板t=9	ビニル	60	準不燃ビニルクロス	木下地 PB t=12.5	準不燃ビニルクロス	木下地 PB t=9.5	2400	塩ビ	
	居間・食堂	長尺塩ビシート t=4.5 (東リクアセーフNW)	大引+根太+合板t=24 +耐水合板t=9	ビニル	300	準不燃抗ウイルスクロス 腰壁:サンゲツ 腰壁シート KB-Z0980同等品H=1000	木下地 PB t=12.5	準不燃ビニルクロス	木下地 PB t=9.5	2500	塩ビ	洗面化粧台、ペーパーホルダー、鏡、手すり、カーテンレール、利用者用ロッカー
	共用廊下	長尺塩ビシート t=4.5 (東リクアセーフNW)	大引+根太+合板t=24 +耐水合板t=9	ビニル	300	準不燃抗ウイルスクロス 腰壁:サンゲツ 腰壁シート KB-Z0980同等品H=1000	木下地 PB t=12.5	準不燃ビニルクロス	木下地 PB t=9.5	2500	塩ビ	手すり
	宿泊室1-7	長尺塩ビシート t=4.5 (東リクアセーフNW)	大引+根太+合板t=24 +耐水合板t=9	ビニル	60	準不燃抗ウイルスクロス 腰壁:サンゲツ 腰壁シート KB-Z0980同等品H=1000	木下地 PB t=12.5	準不燃ビニルクロス	木下地 PB t=9.5	2400	塩ビ	壁掛けハンガーラック、カーテンレール
	厨房	防滑長尺塩ビシート t=2.8	大引+根太+合板t=24 +耐水合板t=9	床材巻上げ	300	不燃化粧ケイカル板 t=6.0	木下地 PB t=12.5	不燃化粧ケイカル板 t=6.0	木下地 PB t=12.5	2400	塩ビ	ペーパーホルダー、手洗い、鏡 ※IH調理器具、その他厨房器具は別途
	食品庫	長尺塩ビシート t=2.8	大引+根太+合板t=24 +耐水合板t=9	ビニル	60	準不燃ビニルクロス	木下地 PB t=12.5	準不燃ビニルクロス	木下地 PB t=9.5	2400	塩ビ	
	機械浴室	ユニットバス (NKKO製セントレア仕様)	コンクリート金ゴテ							2400		輻射式暖房器具
	UB	ユニットバス (パナソニックセント97仕様)	コンクリート金ゴテ							2400		
	脱衣室	アンダーレイシート t=4.5 +防滑長尺塩ビシート t=2.8 ※合計の衝撃吸収値が100以下	大引+根太+合板t=24 +耐水合板t=9	床材巻上げ	300	準不燃ビニルクロス	木下地 PB t=12.5	準不燃ビニルクロス	木下地 PB t=9.5	2400	塩ビ	吊り棚、洗濯パン、洗面化粧台、吊りカーテンレール、ペーパーホルダー、手すり、収納棚
	汚物室	長尺塩ビシート t=2.8	大引+根太+合板t=24 +耐水合板t=9	床材巻上げ	300	準不燃ビニルクロス	木下地 PB t=12.5	準不燃ビニルクロス	木下地 PB t=9.5	2400	塩ビ	汚物流し、機板、ペーパーホルダー
	WC1	防滑長尺塩ビシート t=2.8 ※便器との隙間要シーリング	大引+根太+合板t=24 +耐水合板t=9	床材巻上げ	300	準不燃抗ウイルスクロス 腰壁:サンゲツ 腰壁シート KB-Z0980同等品H=1000	木下地 PB t=12.5	準不燃ビニルクロス	木下地 PB t=9.5	2400	塩ビ	便器、手洗い、鏡、収納棚、ペーパーホルダー、手すり
	WC2	防滑長尺塩ビシート t=2.8 ※便器との隙間要シーリング	大引+根太+合板t=24 +耐水合板t=9	床材巻上げ	300	準不燃抗ウイルスクロス 腰壁:サンゲツ 腰壁シート KB-Z0980同等品H=1000	木下地 PB t=12.5	準不燃ビニルクロス	木下地 PB t=9.5	2400	塩ビ	便器、手洗い、鏡、収納棚、ペーパーホルダー、手すり
	WC3	防滑長尺塩ビシート t=2.8 ※便器との隙間要シーリング	大引+根太+合板t=24 +耐水合板t=9	床材巻上げ	300	準不燃抗ウイルスクロス 腰壁:サンゲツ 腰壁シート KB-Z0980同等品H=1000	木下地 PB t=12.5	準不燃ビニルクロス	木下地 PB t=9.5	2400	塩ビ	便器、手洗い、鏡、収納棚、ペーパーホルダー、手すり
	スタッフWC	長尺塩ビシート t=2.8	大引+根太+合板t=24 +耐水合板t=9	ビニル	60	準不燃ビニルクロス	木下地 PB t=12.5	準不燃ビニルクロス	木下地 PB t=9.5	2400	塩ビ	便器、収納棚
	前室	長尺塩ビシート t=2.8	大引+根太+合板t=24 +耐水合板t=9	ビニル	60	準不燃ビニルクロス	木下地 PB t=12.5	準不燃ビニルクロス	木下地 PB t=9.5	2400	塩ビ	手洗い、鏡、ペーパーホルダー
	収納	長尺塩ビシート t=2.8	大引+根太+合板t=24 +耐水合板t=9x	ビニル	60	準不燃ビニルクロス	木下地 PB t=12.5	準不燃ビニルクロス	木下地 PB t=9.5	2400	塩ビ	機板

Ishimori Architects		株式会社 石森建築設計事務所 一般建築士事務所 宮城県仙台市青葉区中央1丁目2-287△PCEA3階 TEL: 022-393-7332 / FAX: 022-393-7333 E-mail: ishimori@ishimori-archi.info	特記/SPECIAL MENTION 一般建築士 石森武史 第329443号	作成年月日/DATE 2022.10.17	作成者/DRAWN BY 小野	校閲/CHECKED BY 石森	印/SGN	計画名称/WORK TITLE (仮称)セントレア大崎大宮 看護小規模多機能 新築工事	図面名称/DRAWING TITLE 仕上表	縮尺/SCALE NONE	図面番号/SHEET NUMBER A-005
---------------------	--	---	--	--------------------------	--------------------	---------------------	-------	--	---------------------------	------------------	----------------------------

A-006

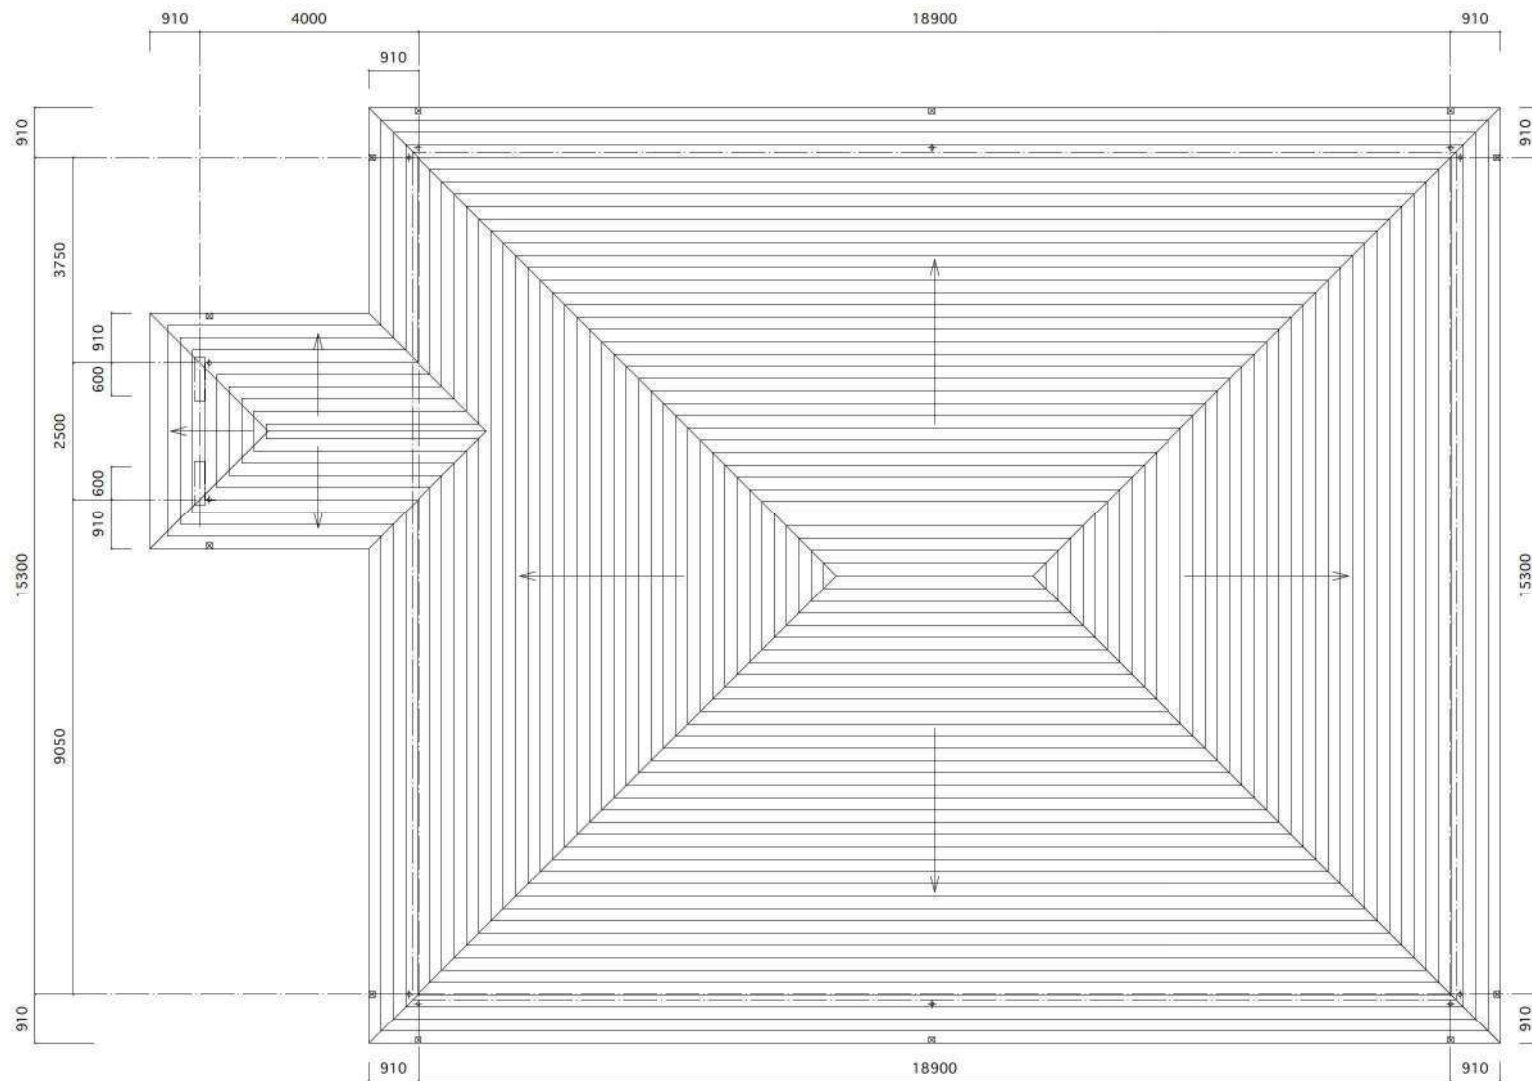


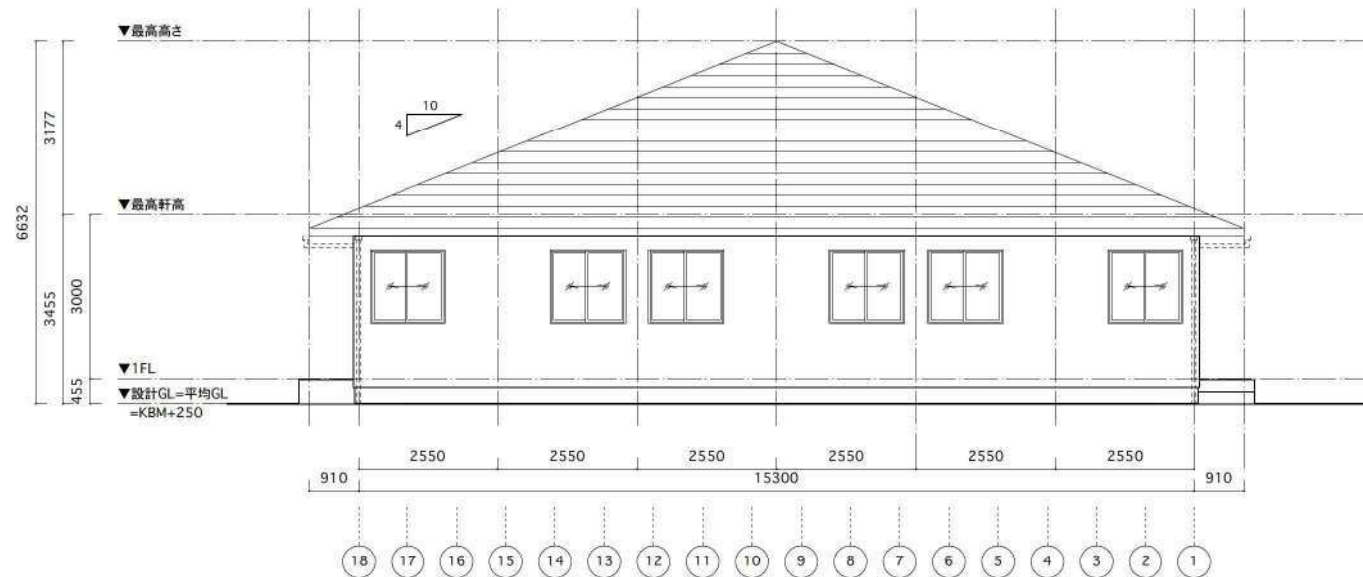


東立面図



西立面図

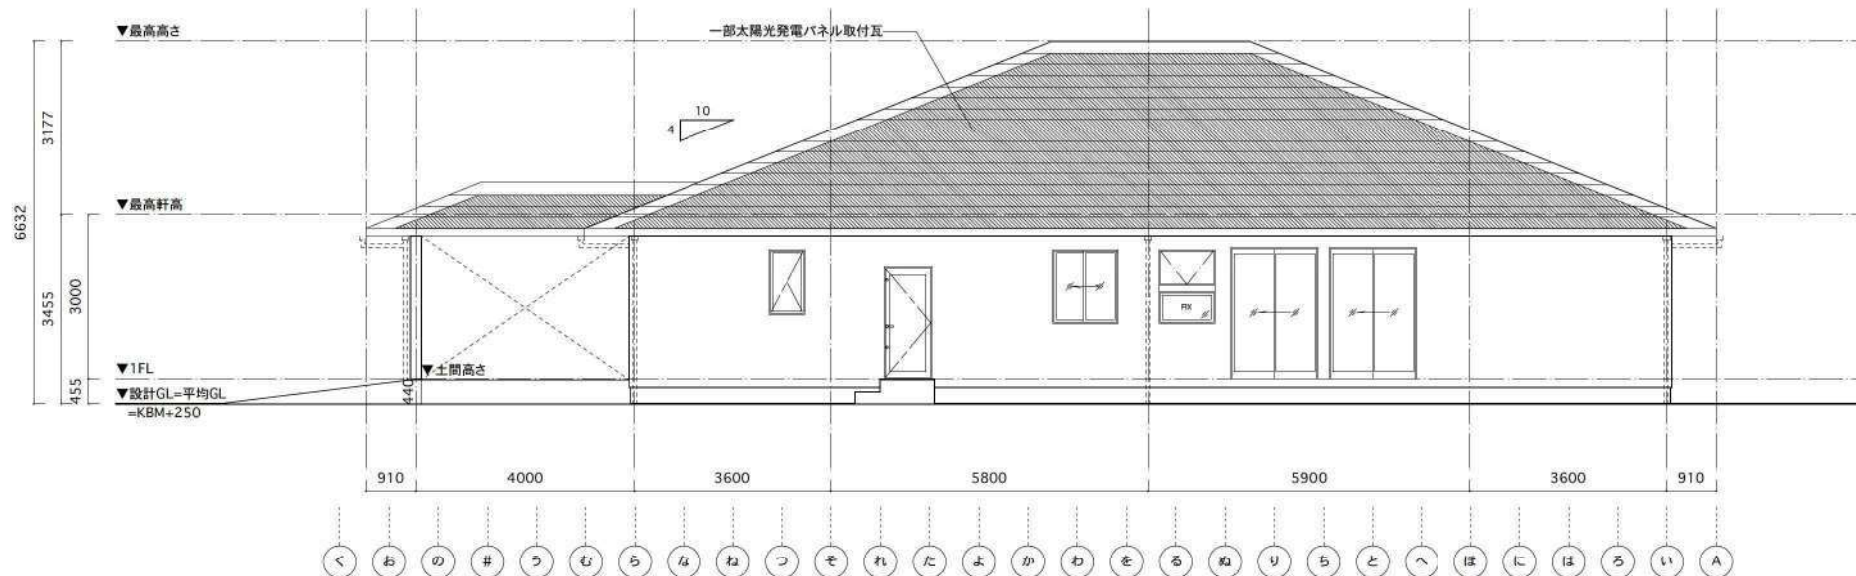

南立面図

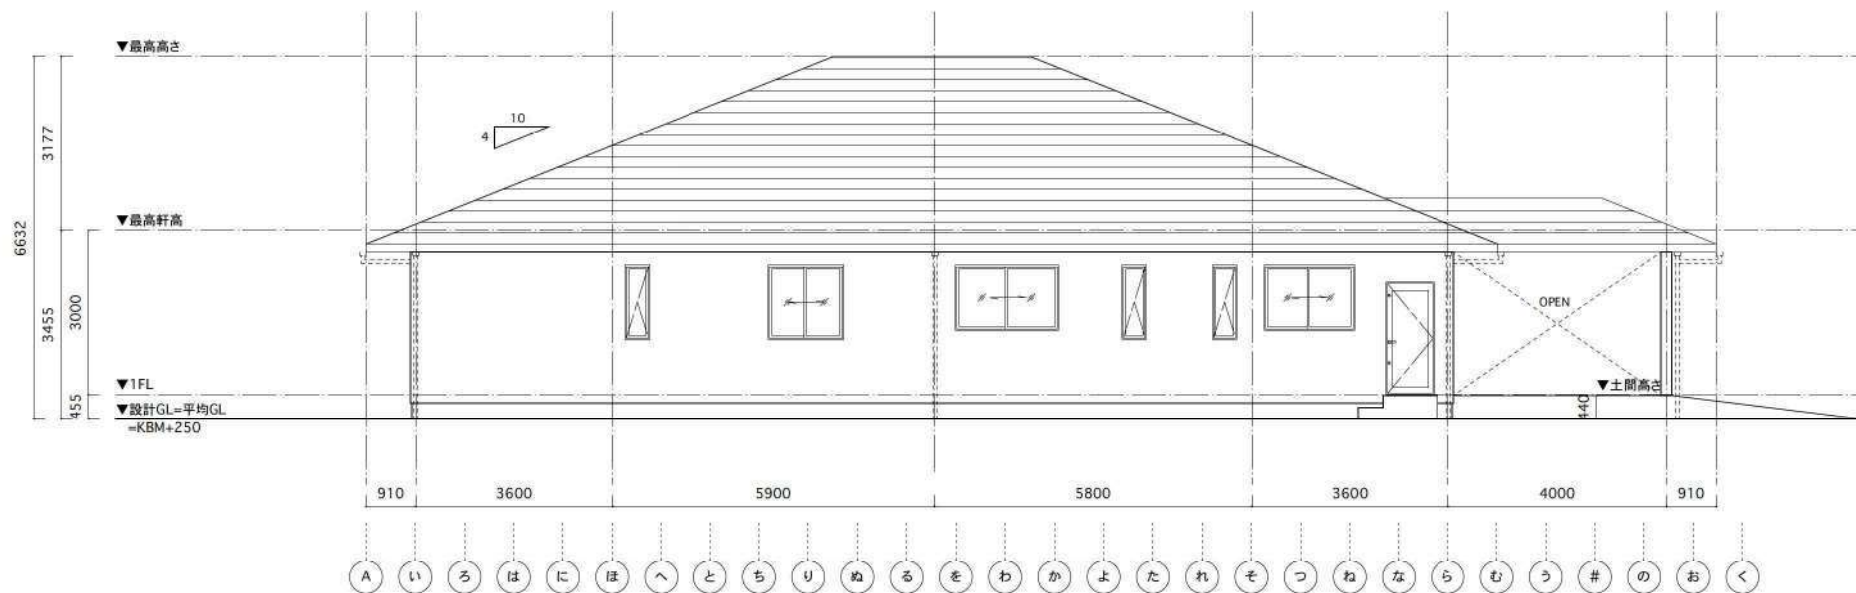

北立面図

防火上主要な間仕切り壁

▶R01国交告195号


XXXXXX

仕様(両面): 木下地


+ PBt12.5(不燃認定:NM-8619)×2

+ビニルクロス(準燃認定:QM-0822)



性能:45分耐火(準耐火構造)

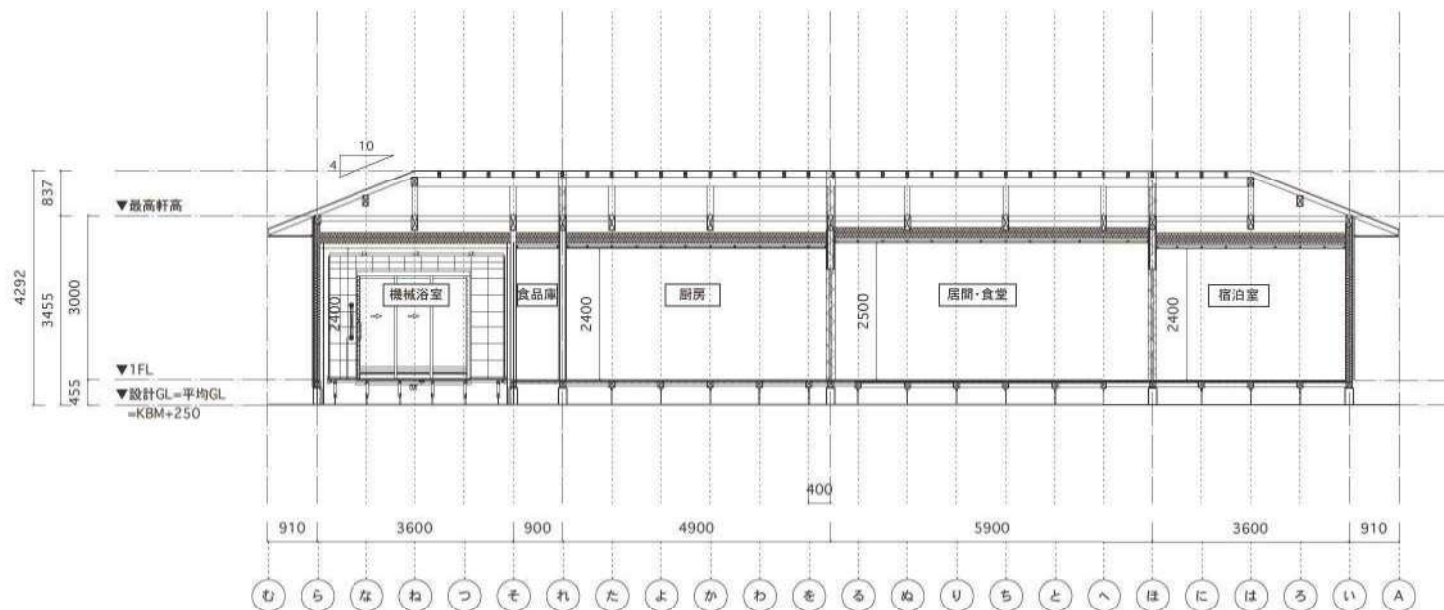


B-B'断面図

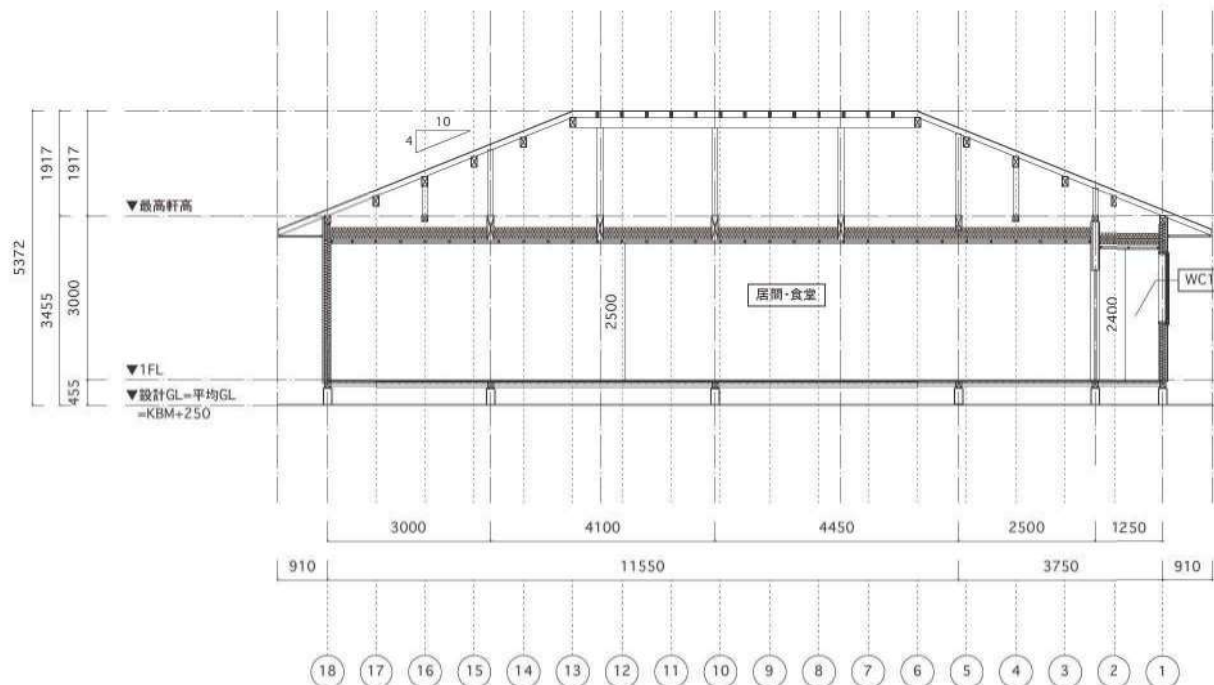


C-C'断面図

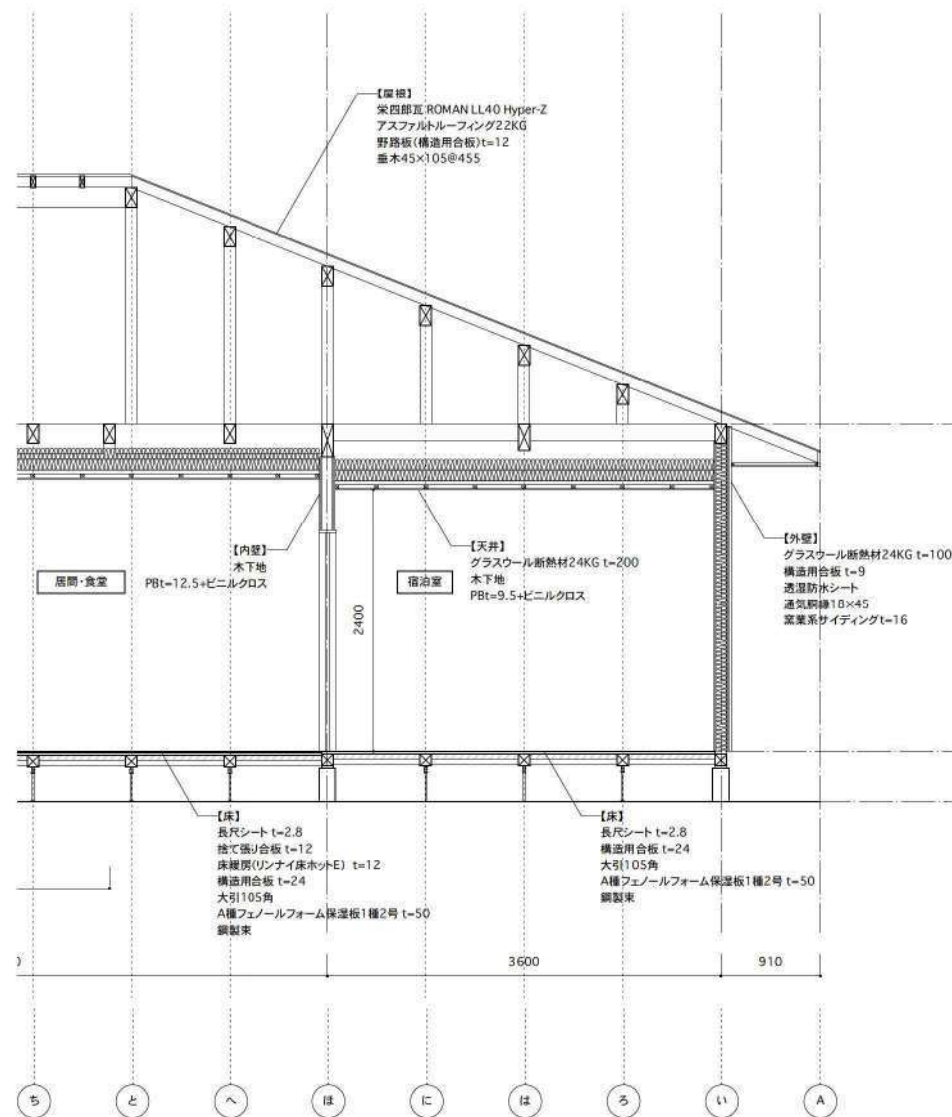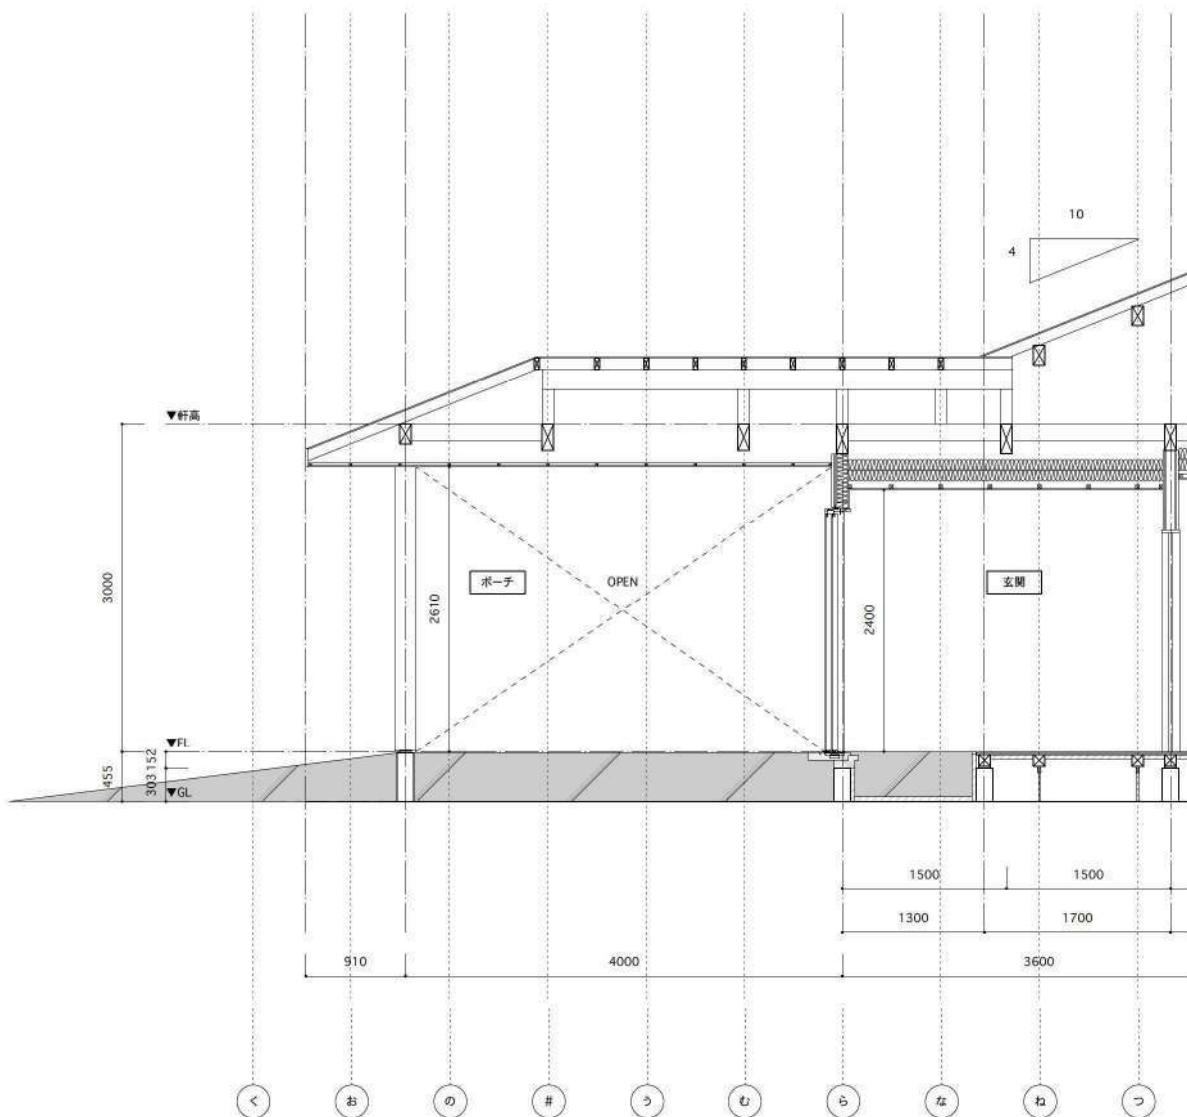


A-A'断面図

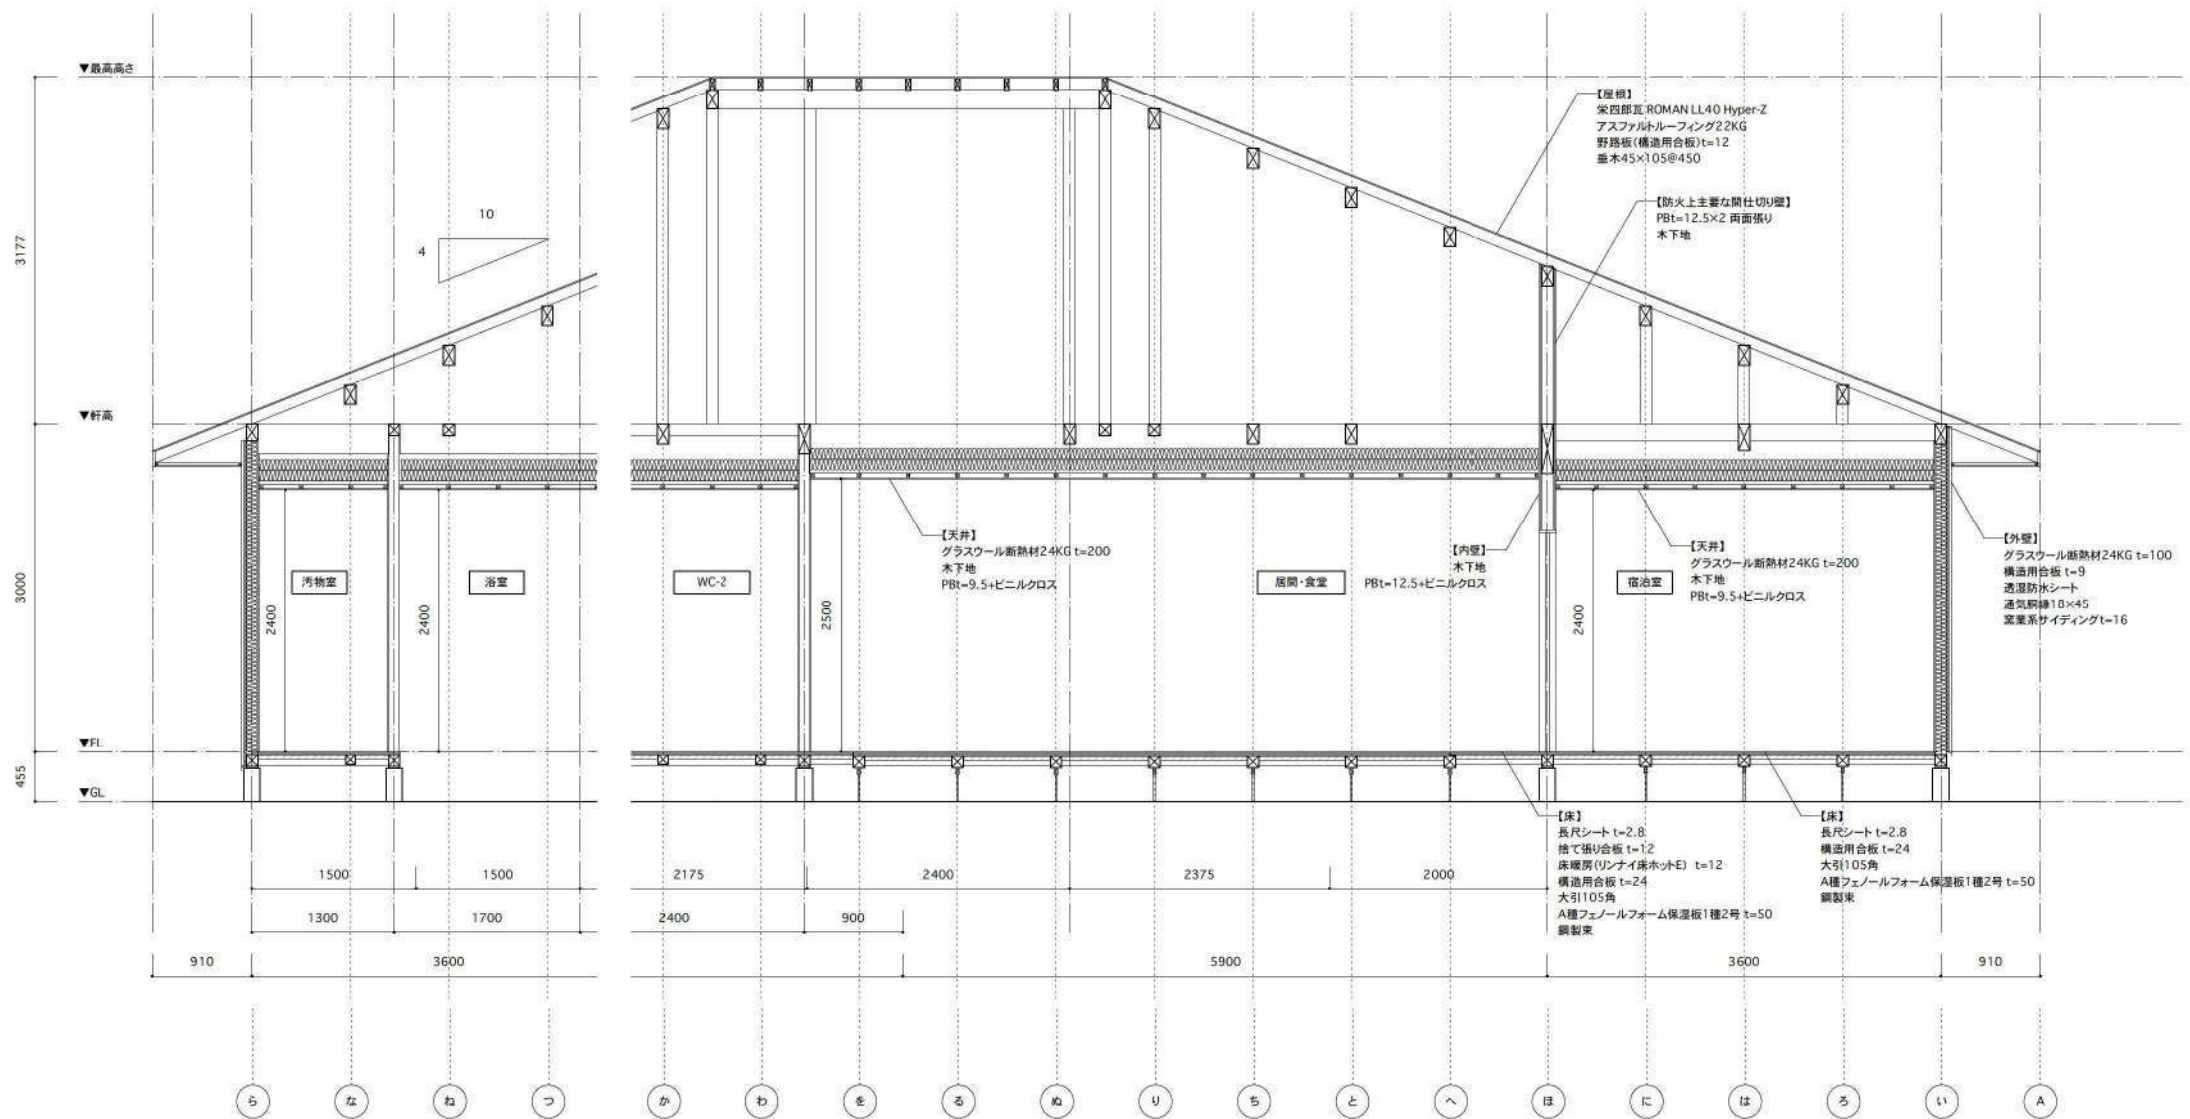


D-D'断面図

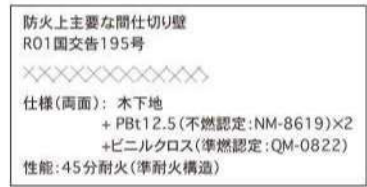

符号・数量	AW シャッター付引違い窓	7	AW 縦すべり出し窓	4	AW 縦すべり出し窓	2	AW シャッター付引違い窓	1	AW シャッター付引違い窓	1	AW シャッター付引違い窓	1	AW シャッター付引違い窓	2	AW 外側窓+FIX窓	1
室名	居泊室		WC-1, 更衣室, スタッパWC, 脱衣室		相談室兼地域交流スペース, 機械浴室		相談室兼地域交流スペース		事務室		廊下		居間食堂		居間食堂	
変図																
サッシ	三協アルミ マディオJ		三協アルミ マディオJ		三協アルミ マディオJ		三協アルミ マディオJ		三協アルミ マディオJ		三協アルミ マディオJ		三協アルミ マディオJ		三協アルミ マディオJ	
サッシ色	—		—		—		—		—		—		—		—	
ガラス種類	高断熱複合ガラス(Low-E3+A12+FL3)		高断熱複合ガラス(Low-E3+A12+FL3)		高断熱複合ガラス(Low-E3+A12+FL3)		高断熱複合ガラス(Low-E3+A12+FL3)		高断熱複合ガラス(Low-E3+A12+FL3)		高断熱複合ガラス(Low-E3+A12+FL3)		高断熱複合ガラス(Low-E3+A12+FL3)		高断熱複合ガラス(Low-E3+A12+FL3)	
ガラス仕様	透明ガラス		透明ガラス		透明ガラス		透明ガラス		透明ガラス		透明ガラス		透明ガラス		透明ガラス	
断熱品番・種類	木質下地+オレフィンシート		木質下地+オレフィンシート		木質下地+オレフィンシート		木質下地+オレフィンシート		木質下地+オレフィンシート		木質下地+オレフィンシート		木質下地+オレフィンシート		木質下地+オレフィンシート	
断熱色	—		—		—		—		—		—		—		—	
錠類①	錠付クレセント		—		—		クレセント		クレセント		錠付クレセント		錠付クレセント, ウィンドウオペレーター		—	
錠類②	錠付交換用ストッパー		—		—		—		—		—		錠付カギロック		—	
備考	網戸・手動式シャッター		網戸		網戸		網戸・手動式シャッター(文化シャッター:セース)		網戸・手動式シャッター(文化シャッター:セース)		網戸・手動式シャッター		網戸・手動式シャッター(文化シャッター:セース)		—	
符号・数量	AD 1-3	1	AD 1-5	2	AD 1-5	1	AD 1-5	1	AD 1-5	1	AD 1-5	2	AD 1-5	2	AD 1-5	1
室名	玄関		相談室兼地域交流スペース, 廊下		汚物室											
変図																
サッシ	LIXIL 玄関枠付き2枚引き戸 エレンPG W10型		三協アルミ マディオJ		三協アルミ 玄関引き戸											
サッシ色	—		—		—											
ガラス種類	高断熱複合ガラス(Low-E3+A12+FL3)		高断熱複合ガラス(Low-E3+A12+FL3)		高断熱複合ガラス(Low-E3+A12+FL3)											
ガラス仕様	内部:スクリーン印刷ガラス, 外部:透明ガラス		型板ガラス		型板ガラス											
断熱品番・種類	木質下地+オレフィンシート		木質下地+オレフィンシート		木質下地+オレフィンシート											
断熱色	—		—		—											
錠類①	ダブル錠付上:リフト・リフト・下:リフト・リフト		ダブル錠付上:H1800リフト・リフト・下:リフト・リフト		ダブル錠付上:H1800リフト・リフト・下:リフト・リフト											
錠類②	—		—		—											
備考	網戸		網戸		—											
符号・数量	WD 1-3	7	WD 1-5	1	WD 1-5	3	WD 1-5	2	WD 1-5	1	WD 1-5	2	WD 1-5	2	WD 1-5	1
室名	居泊室		廊下		WC-2, WC-3, 脱衣室		収納		食品庫		事務室		廊下, 相談室兼地域交流スペース		廊下	
変図																
サッシ	アイカ工業 気くばりUUDアウルテクト		アイカ工業 気くばりUUDアウルテクト		アイカ工業 気くばりUUDアウルテクト		アイカ工業 気くばりUUDアペーシック		アイカ工業 気くばりUUDアウルテクト		アイカ工業 気くばりUUDアウルテクト		アイカ工業 気くばりUUDアウルテクト		アイカ工業 気くばりUUDアウルテクト	
サッシ色	—		—		—		—		—		—		—		—	
ガラス種類	単板		単板		単板		単板		—		—		単板		合わせ	
ガラス仕様	型板		型板		型板		型板		—		—		型板		型板	
断熱品番・種類	アイカ工業 気くばりUUDア		アイカ工業 気くばりUUDア		アイカ工業 気くばりUUDア		アイカ工業 気くばりUUDア		アイカ工業 気くばりUUDア		アイカ工業 気くばりUUDア		アイカ工業 気くばりUUDア		アイカ工業 気くばりUUDア	
断熱色	—		—		—		—		—		—		—		—	
錠類	居泊室側:大型サムターン, 廊下側:コイン錠		廊下側:サムターン, 廊下側:シリンダー錠		便所側:大型サムターン, 廊下側:表示錠(非常時解放)		倉庫側:サムターン, 廊下側:シリンダー錠		—		内部:サムターン, 外部:シリンダー錠		内部:サムターン, 外部:シリンダー錠		マグネット式デンキ錠	
錠類	アイカ工業 気くばりUUDアウルテクト 取手		アイカ工業 気くばりUUDアウルテクト 取手		アイカ工業 気くばりUUDアウルテクト 取手		アイカ工業 気くばりUUDアウルテクト 取手		アイカ工業 気くばりUUDアウルテクト 取手		アイカ工業 気くばりUUDアウルテクト 取手		アイカ工業 気くばりUUDアウルテクト 取手		アイカ工業 気くばりUUDアウルテクト 取手	
備考	ソフトクローザー		ソフトクローザー		ソフトクローザー, 指詰の防止用戸当りゴム t=25		—		—		—		ソフトクローザー		ソフトクローザー, 電気錠仕様(自火報連動)	
符号・数量	WD 5	1	WD 6	1	WD 7	1	WD 8	1	WD 9	1	WD 10	2	WD 11	2	WD 12	1
室名	更衣室		前室		スタッパWC		汚物室		WC-1							
変図																
サッシ	アイカ工業 気くばりUUDアウルテクト		アイカ工業 気くばりUUDアウルテクト		アイカ工業 気くばりUUDアペーシック		アイカ工業 気くばりUUDアペーシック		アイカ工業 気くばりUUDアウルテクト							
サッシ色	—		—		—		—		—							
ガラス種類	単板		単板		単板		単板		—							
ガラス仕様	型板		型板		型板		型板		—							
断熱品番・種類	アイカ工業 気くばりUUDア		アイカ工業 気くばりUUDア		アイカ工業 気くばりUUDア		アイカ工業 気くばりUUDア		アイカ工業 気くばりUUDア							
断熱色	—		—		—		—		—							
錠類	更衣室側:サムターン, 事務室側:表示錠(非常時解放)		前室側:サムターン, 事務室側:表示錠(非常時解放)		内部:サムターン, 前室側:表示錠(非常時解放)		内部:サムターン, 外部:シリンダー錠		便所側:大型サムターン, 廊下側:表示錠(非常時解放)							
錠類	アイカ工業 気くばりUUDアウルテクト 取手		アイカ工業 気くばりUUDアウルテクト 取手		アイカ工業 気くばりUUDアウルテクト 取手		アイカ工業 気くばりUUDアウルテクト 取手		アイカ工業 気くばりUUDアウルテクト 取手							
備考	—		—		レバーハンドル		—		ソフトクローザー, 指詰の防止用戸当りゴム t=25							
備考	—		—		—		—		—							



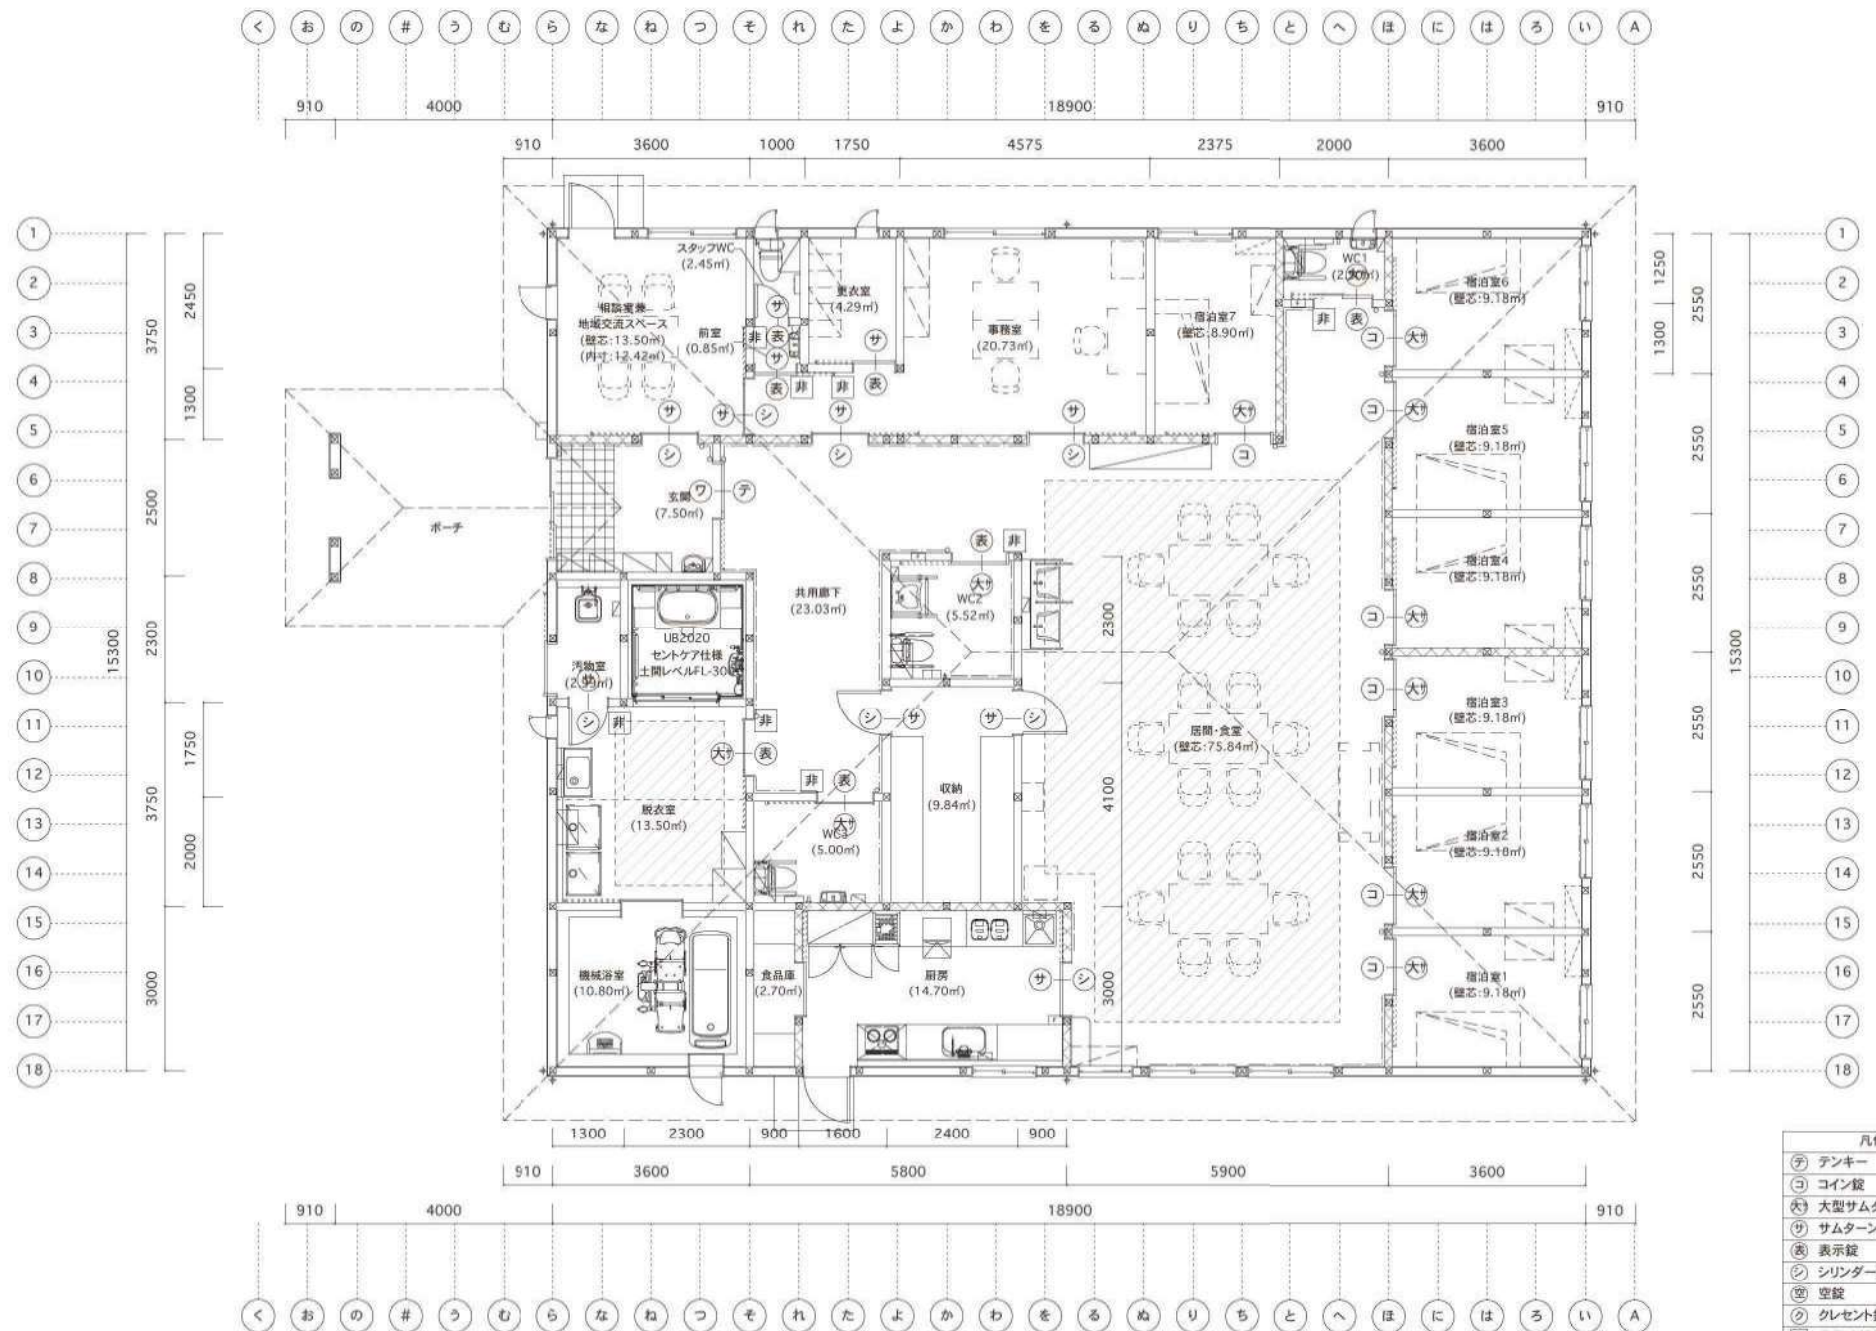





凡例	
①	デンキー
②	コイン錠
③	大型サムターン
④	サムターン
⑤	表示錠
⑥	シリンダー錠
⑦	空錠
⑧	クレセント錠
⑨	非常時解錠装置付き
⑩	ワンタッチ解除ボタン


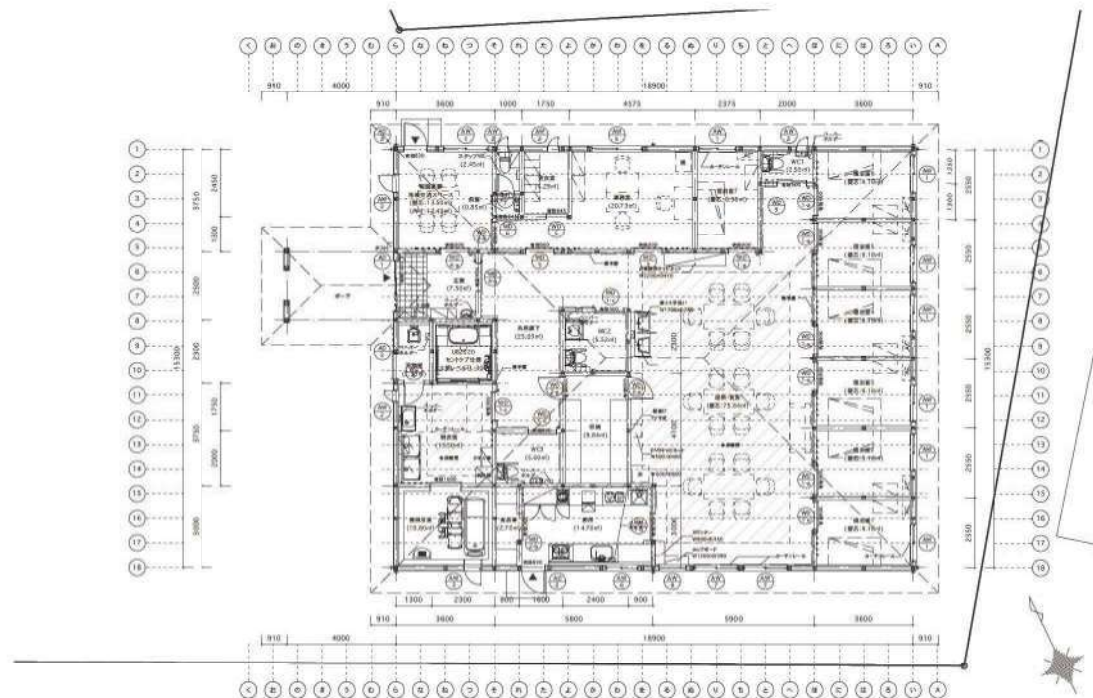





居室 / 室床面積求積図 (延床面積 289.17㎡)




法チェック										法チェック									
室名	計算式	計	割合	必要面積	補正係数	計算式	有効面積(㎡)	判定		室名	計算式	計	割合	必要面積	補正係数	計算式	有効面積(㎡)	判定	
相談室兼 地域交流スペース	3,600×3,750=13,500	13.50㎡	採光:1/7	1.92㎡	3	A:3.60/0.84×6-1.4=24, AW-4:1.60×1.14×3=5.47	5.47㎡	○	宿泊室③	3,600×2,550=9,180	9.18㎡	採光:1/7	1.31㎡	3	A:2.69/0.92×6-1.4=16, AW-1:1.33×1.30×3=5.18	5.18㎡	○		
			換気:1/20	0.67㎡		AW-4:1.60×1.14÷2=0.91	0.91㎡	○				換気:1/20	0.45㎡		AW-1:1.33×1.30÷2=0.86	0.86㎡	○		
			排煙:1/50	0.27㎡		AW-4:1.6×0.74÷2=0.59	0.59㎡	○				排煙:1/50	0.18㎡		AW-1:1.33×0.74÷2=0.49	0.49㎡	○		
事務室	4,575×3,750=17,156.25 2,750×1,300=3,575 17,156.25+3,575=20,731.25	20.73㎡	採光:1/7	2.96㎡	3	A:3.94/0.84×6-1.4=26, AW-5:1.84×1.14×3=6.29	6.29㎡	○	宿泊室④	3,600×2,550=9,180	9.18㎡	採光:1/7	1.31㎡	3	A:3.27/0.92×6-1.4=19, AW-1:1.33×1.30×3=5.18	5.18㎡	○		
			換気:1/20	1.03㎡		AW-5:1.84×1.14÷2=1.04	1.04㎡	○				換気:1/20	0.45㎡		AW-1:1.33×1.30÷2=0.86	0.86㎡	○		
			排煙:1/50	0.41㎡		AW-5:1.84×0.74÷2=0.68	0.68㎡	○				排煙:1/50	0.18㎡		AW-1:1.33×0.74÷2=0.49	0.49㎡	○		
厨房	4,900×3,000=14,700	14.70㎡	採光:1/7	2.10㎡	3	A:2.64/0.92×6-1.4=15, AW-6:1.15×1.30×3=4.48	4.48㎡	○	宿泊室⑤	3,600×2,550=9,180	9.18㎡	採光:1/7	1.31㎡	3	A:3.59/0.92×6-1.4=22, AW-1:1.33×1.30×3=5.18	5.18㎡	○		
			換気:1/20	0.73㎡		AW-6:1.15×1.30÷2=0.74	0.74㎡	○				換気:1/20	0.45㎡		AW-1:1.33×1.30÷2=0.86	0.86㎡	○		
			排煙:1/50	0.29㎡		AW-6:1.15×0.74÷2=0.42	0.42㎡	○				排煙:1/50	0.18㎡		AW-1:1.33×0.74÷2=0.49	0.49㎡	○		
居間・食堂	2,000×2,500=5,000 6,800×8,550=58,140 5,900×3,000=17,700	80.84㎡	採光:1/7	11.54㎡	3	A:2.67/1.82×6-1.4=7.4, AW-7:1.56×1.57×2×3=14.69	14.69㎡	○	宿泊室⑥	3,600×2,550=9,180	9.18㎡	採光:1/7	1.31㎡	3	A:4.2/0.92×6-1.4=25, AW-1:1.33×1.30×3=5.18	5.18㎡	○		
			換気:1/20	4.04㎡		AW-7:0.76×0.65×4=1.97, AW-7:1.56×1.57÷2×2=2.44	4.34㎡	○				換気:1/20	0.45㎡		AW-1:1.33×1.30÷2=0.86	0.86㎡	○		
			排煙:1/50	1.61㎡		AW-7:1.56×0.67=1.04, AW-8:0.97×0.61=0.59	1.63㎡	○				排煙:1/50	0.18㎡		AW-1:1.33×0.74÷2=0.49	0.49㎡	○		
宿泊室①	3,600×2,550=9,180	9.18㎡	採光:1/7	1.31㎡	3	A:1.78/0.92×6-1.4=10.2, AW-1:1.33×1.30×3=5.18	5.18㎡	○	宿泊室⑦	2,375×3,750=8,900	8.90㎡	採光:1/7	1.27㎡	3	A:4.12/0.92×6-1.4=25, AW-1:1.33×1.30×3=5.18	5.18㎡	○		
			換気:1/20	0.45㎡		AW-1:1.33×1.30÷2=0.86	0.86㎡	○				換気:1/20	0.44㎡		AW-1:1.33×1.30÷2=0.86	0.86㎡	○		
			排煙:1/50	0.18㎡		AW-1:1.33×0.74÷2=0.49	0.49㎡	○				排煙:1/50	0.17㎡		AW-1:1.33×0.74÷2=0.49	0.49㎡	○		
宿泊室②	3,600×2,550=9,180	9.18㎡	採光:1/7	1.31㎡	3	A:2.40/0.92×6-1.4=14, AW-1:1.33×1.30×3=5.18	5.18㎡	○											
			換気:1/20	0.45㎡		AW-1:1.33×1.30÷2=0.86	0.86㎡	○											
			排煙:1/50	0.18㎡		AW-1:1.33×0.74÷2=0.49	0.49㎡	○											

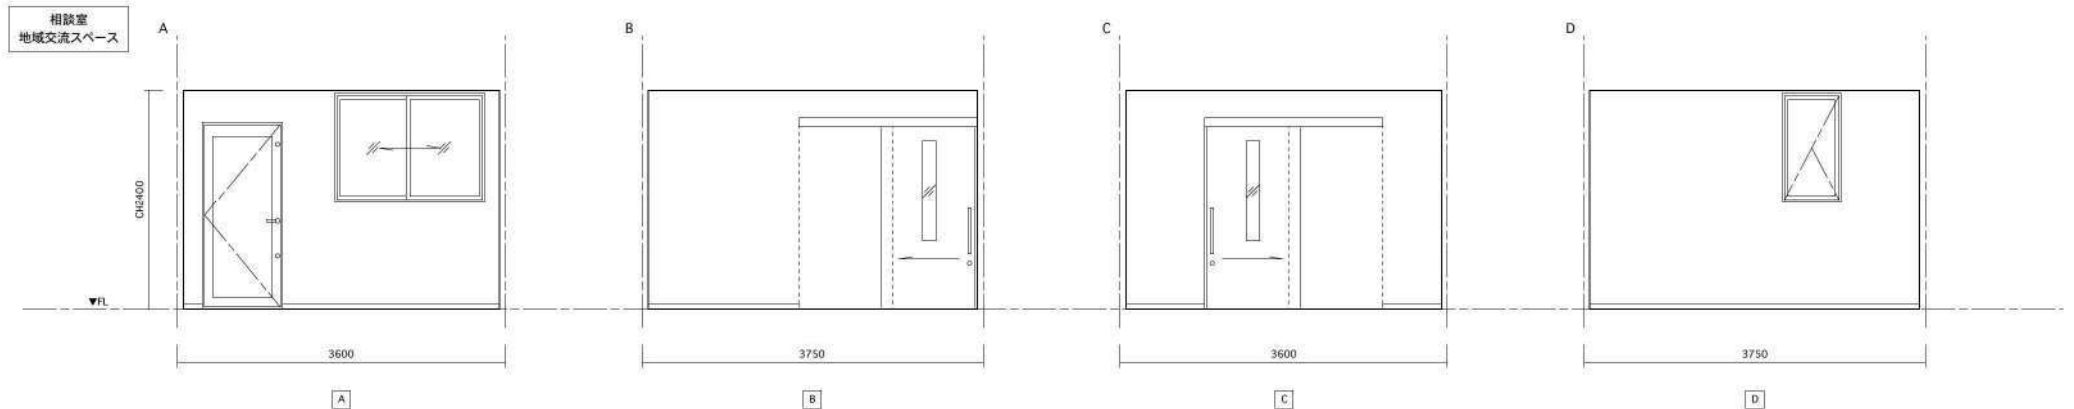
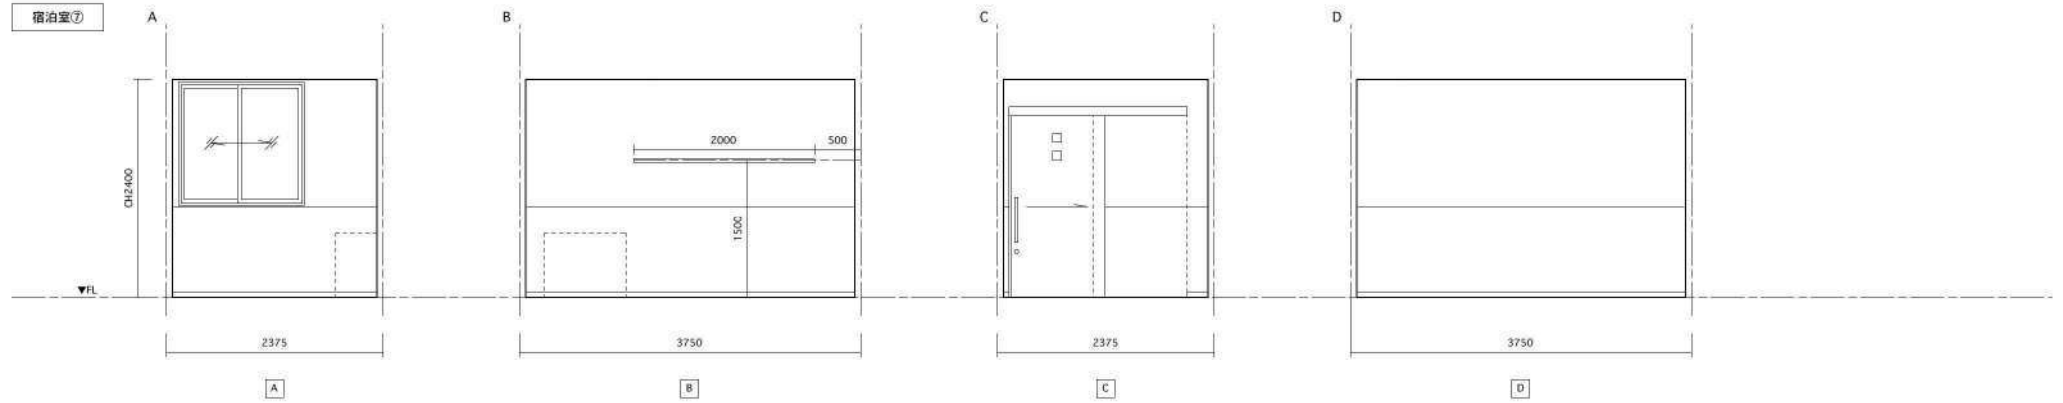
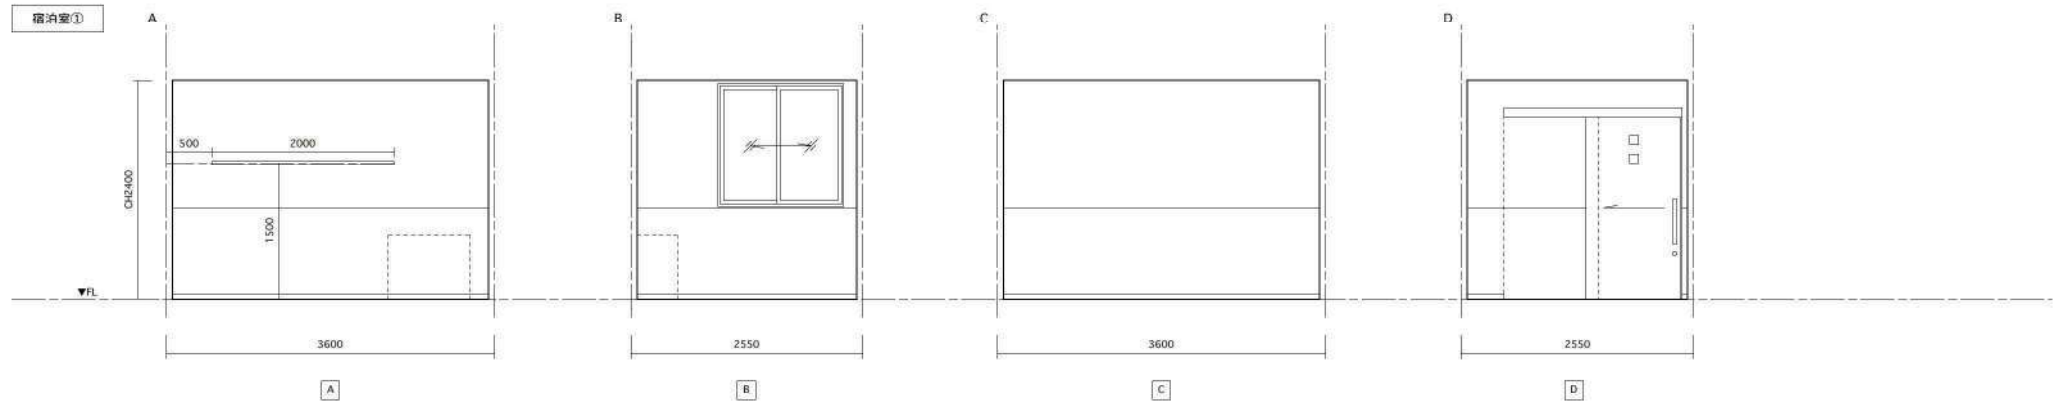


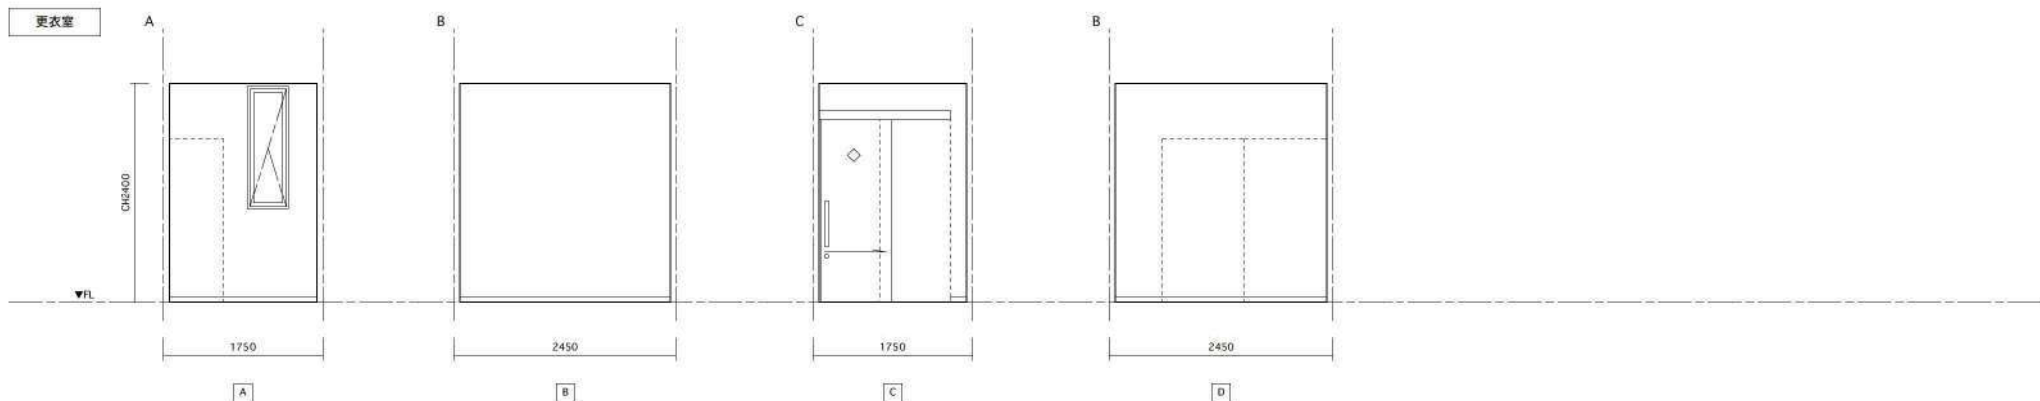
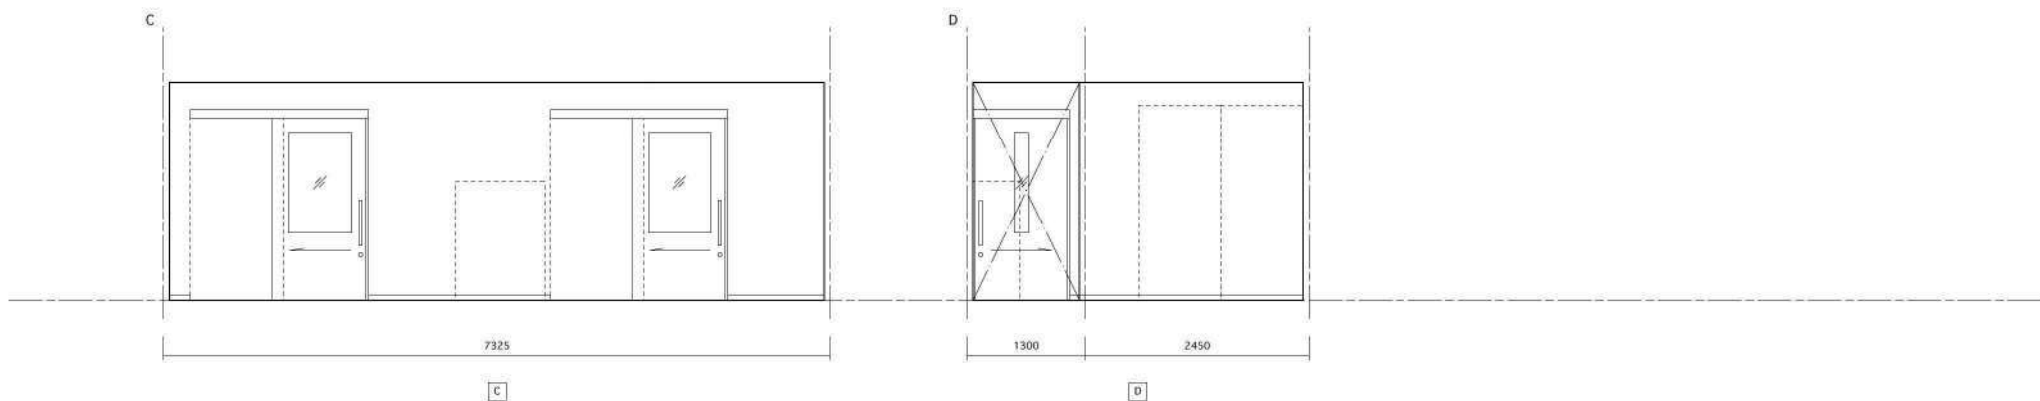
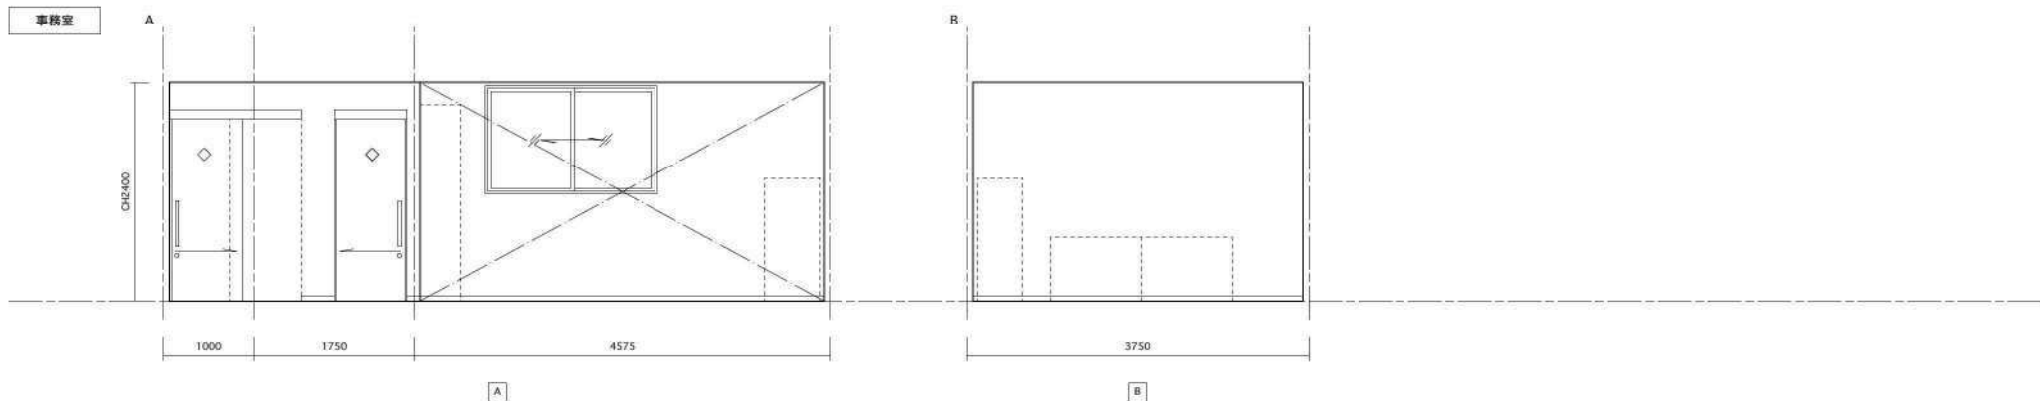


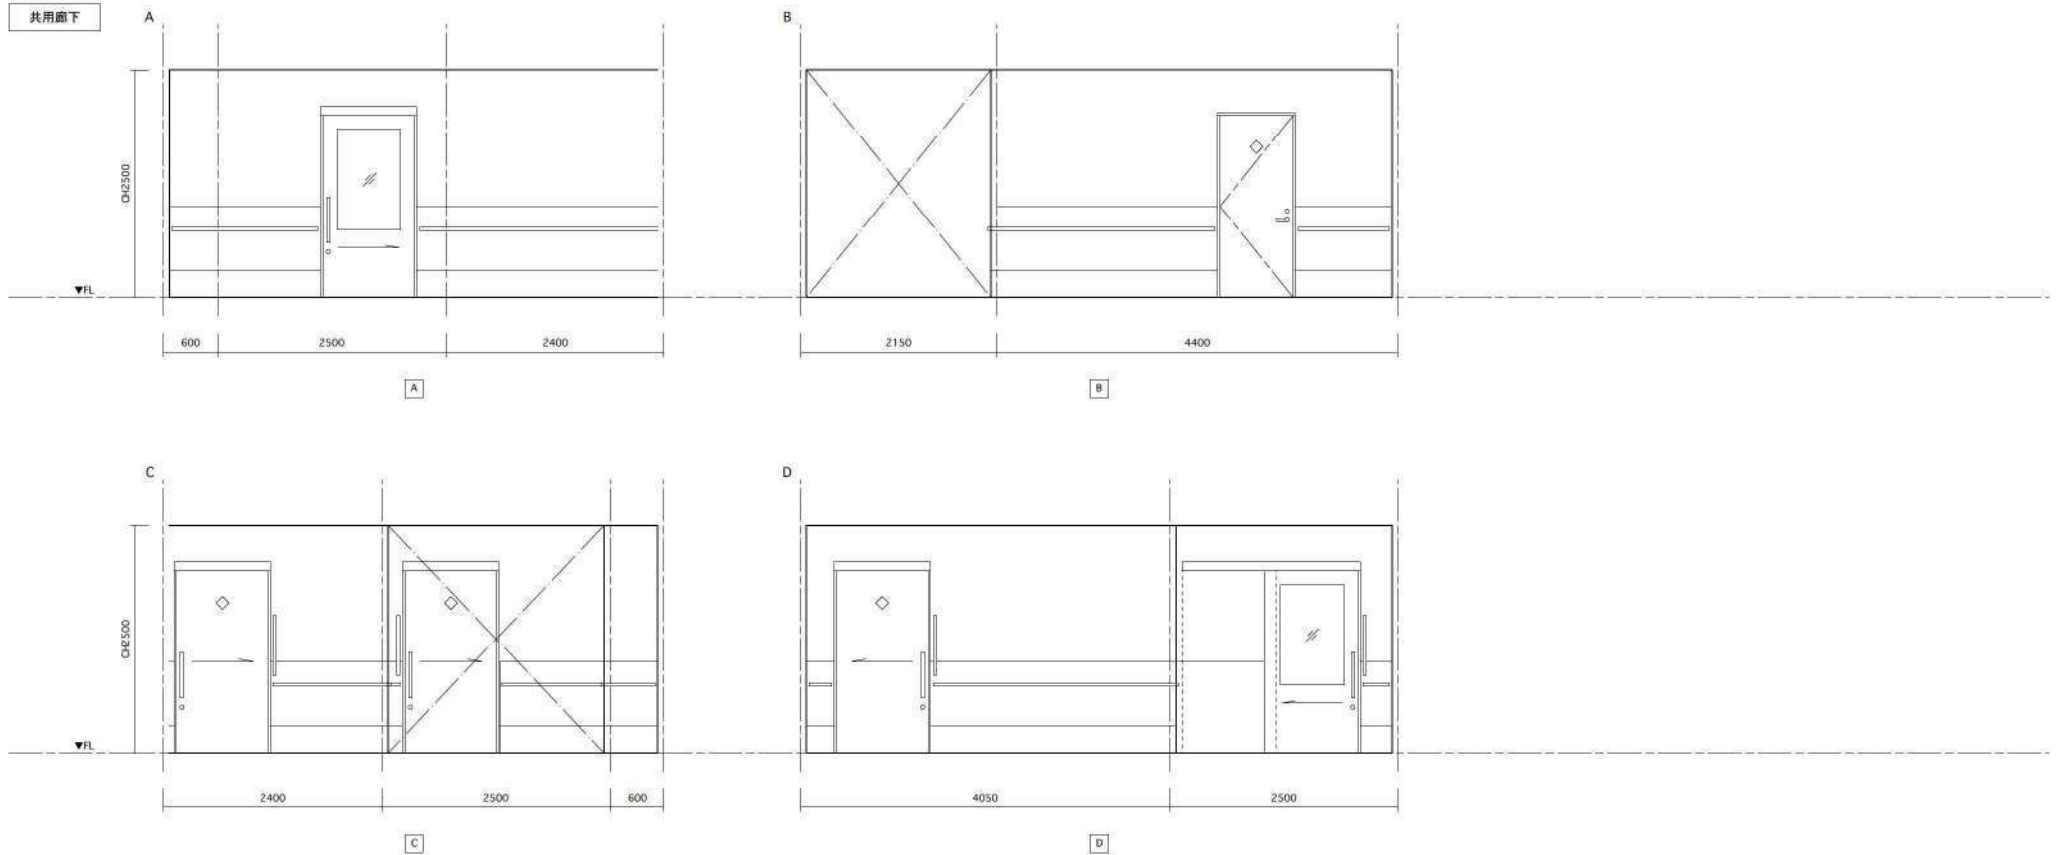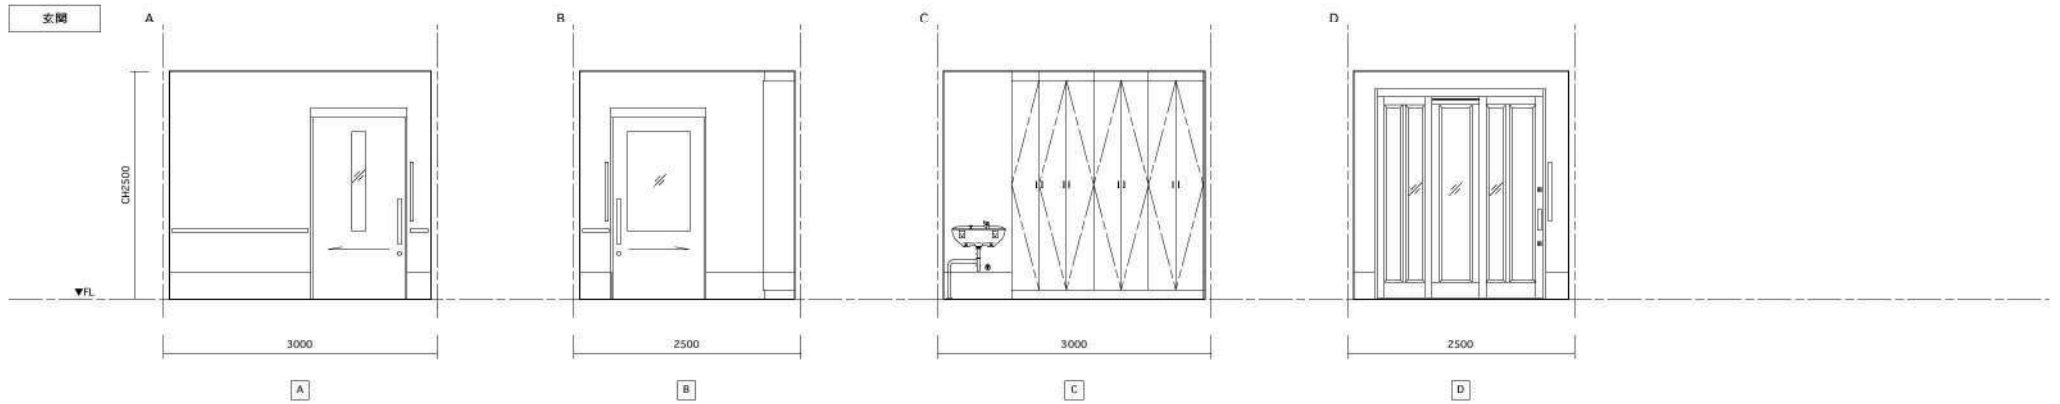


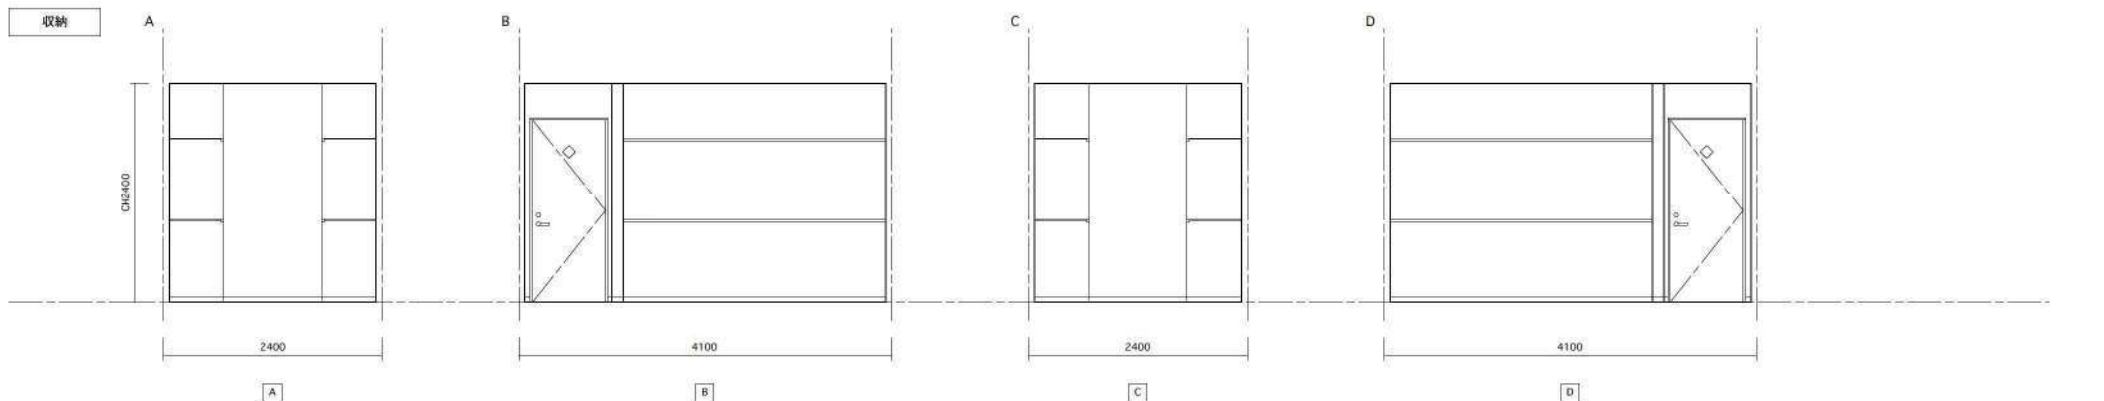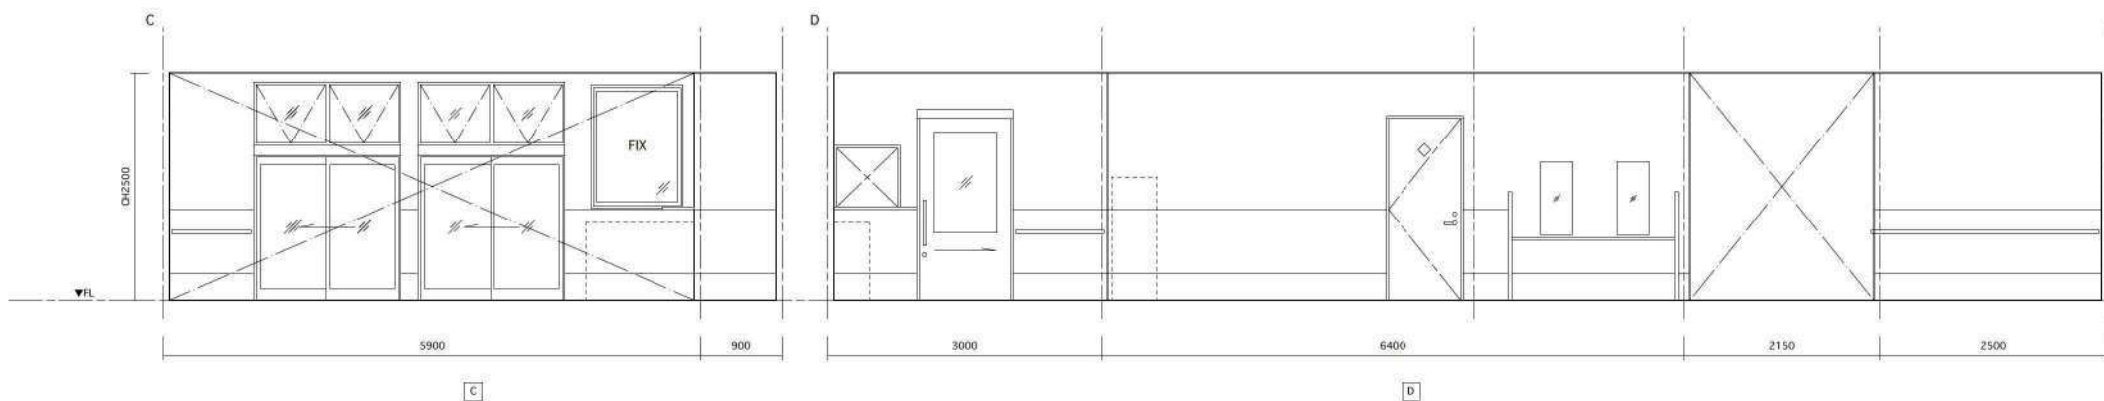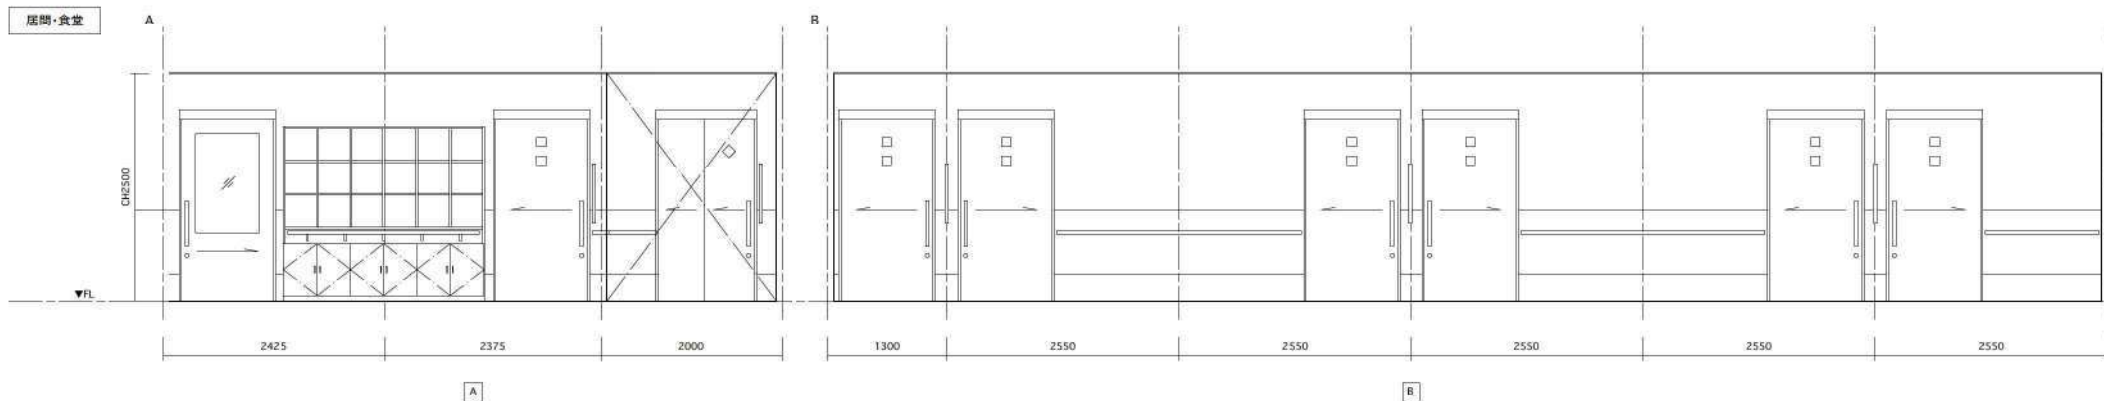


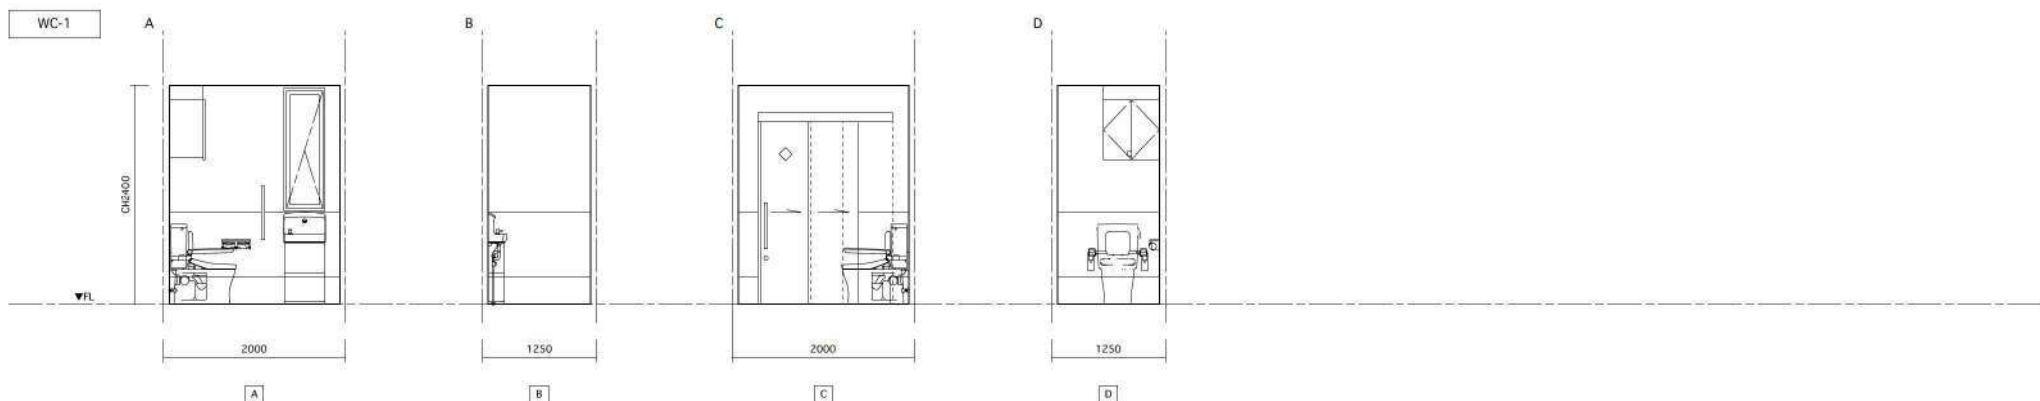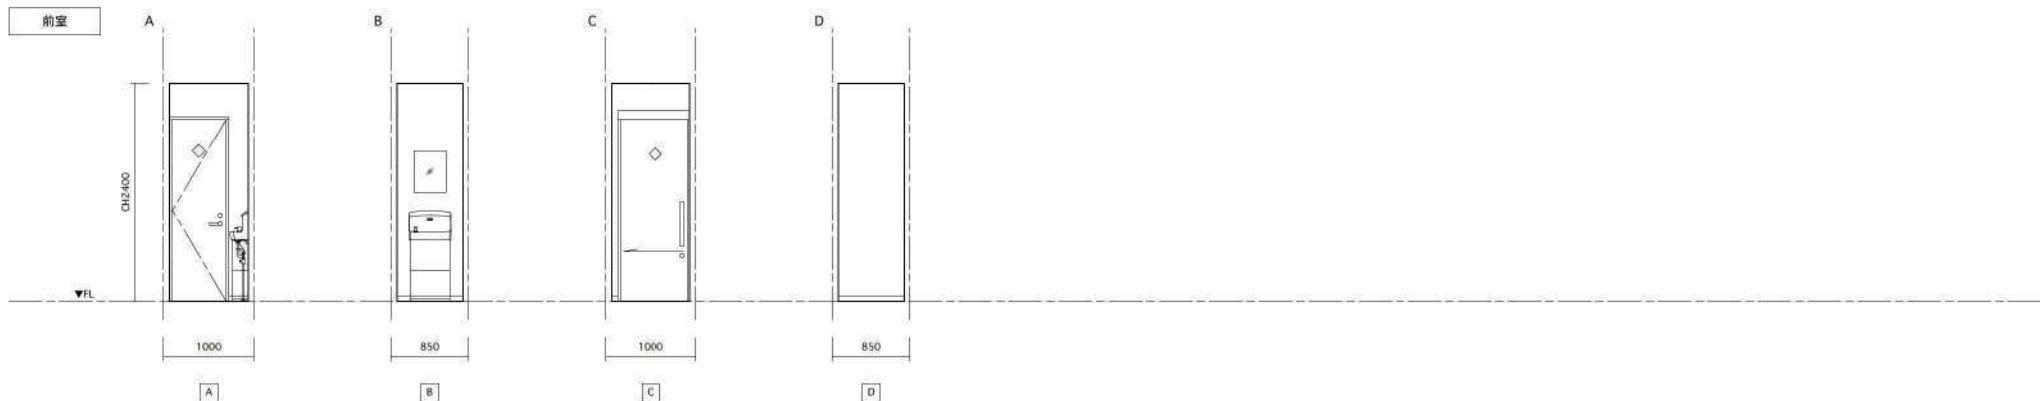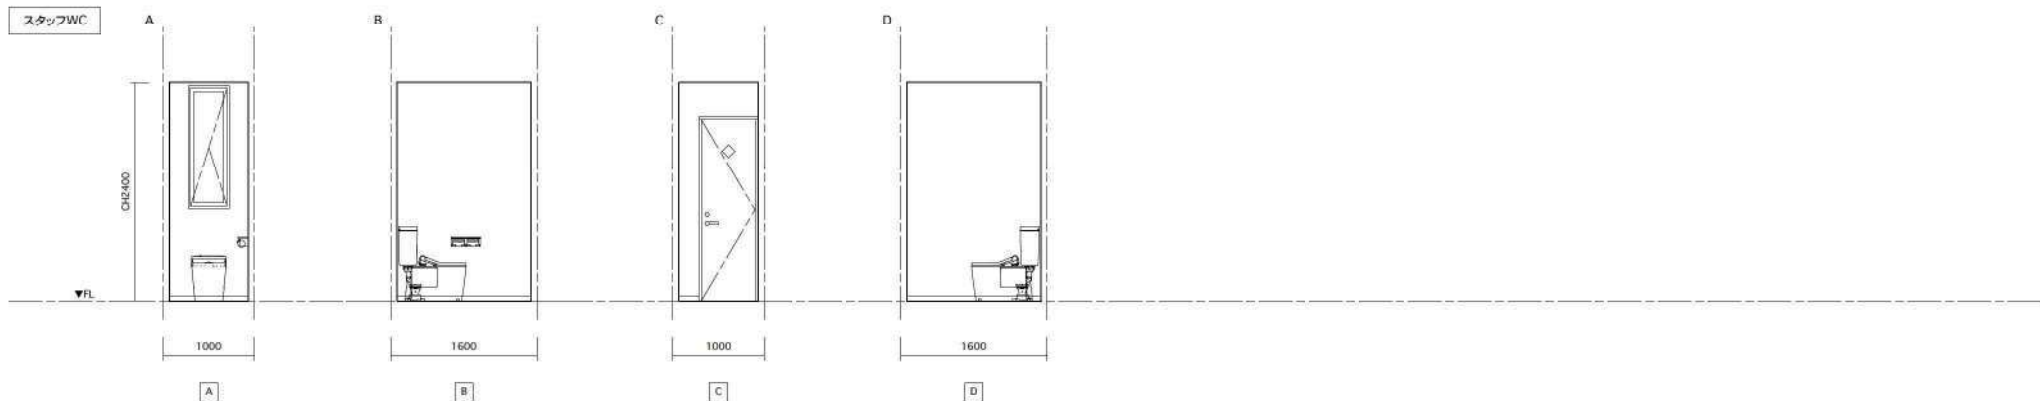

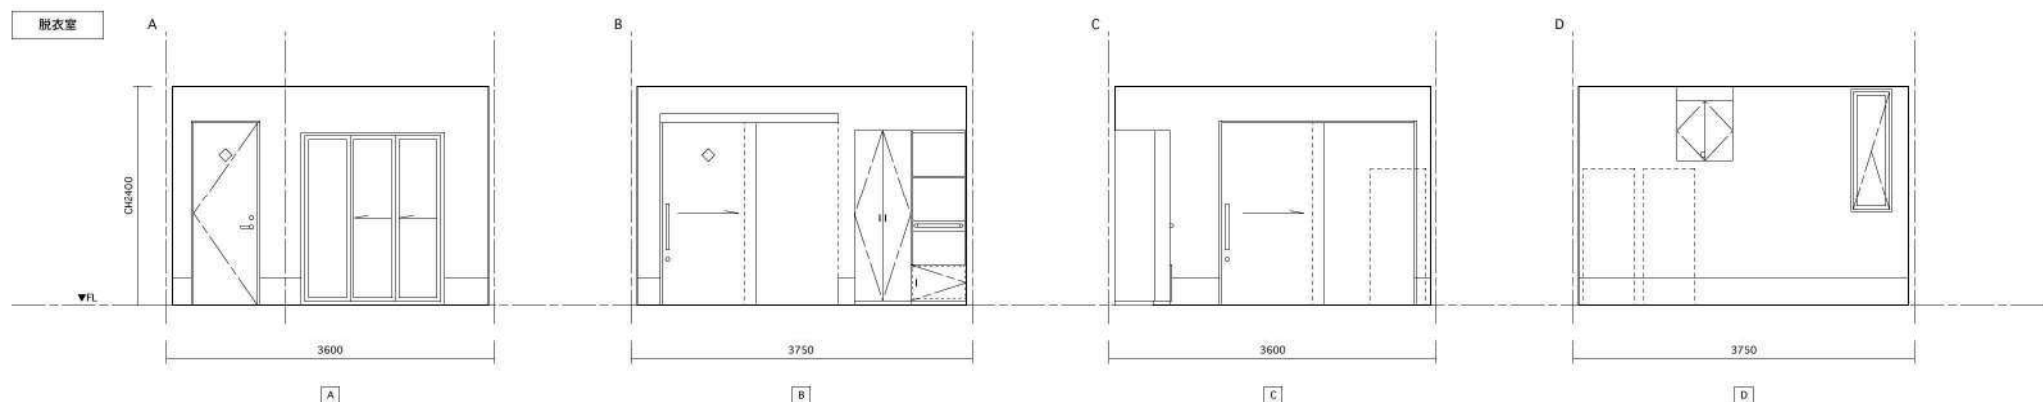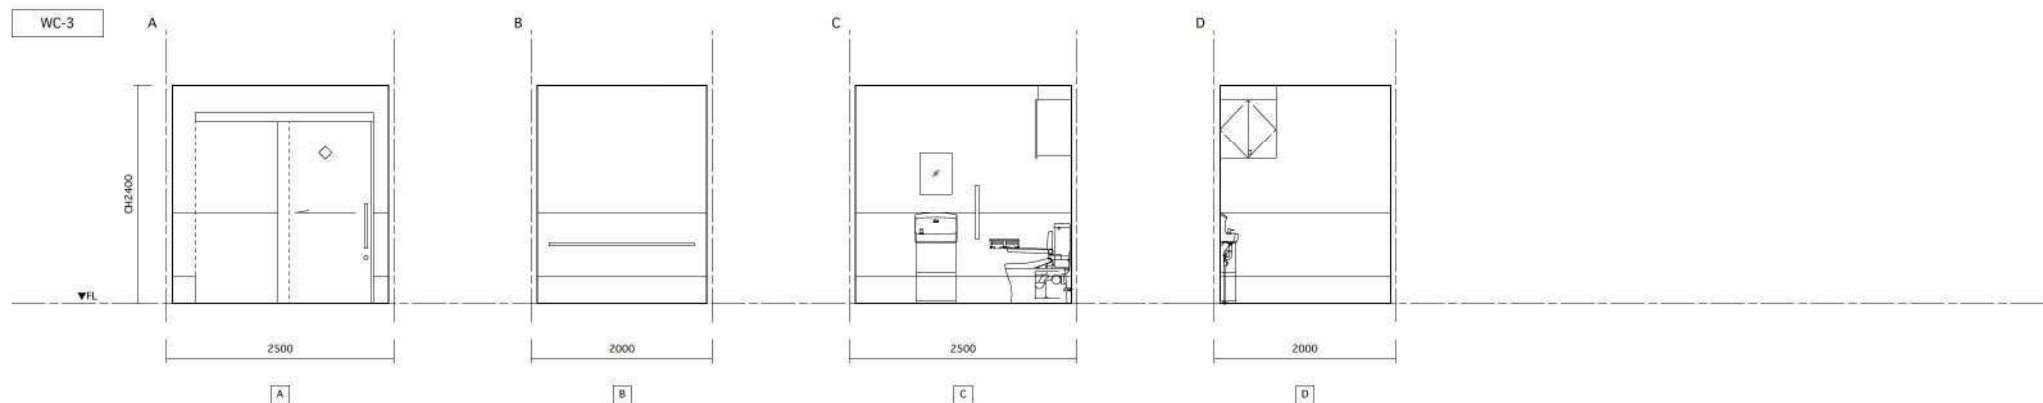
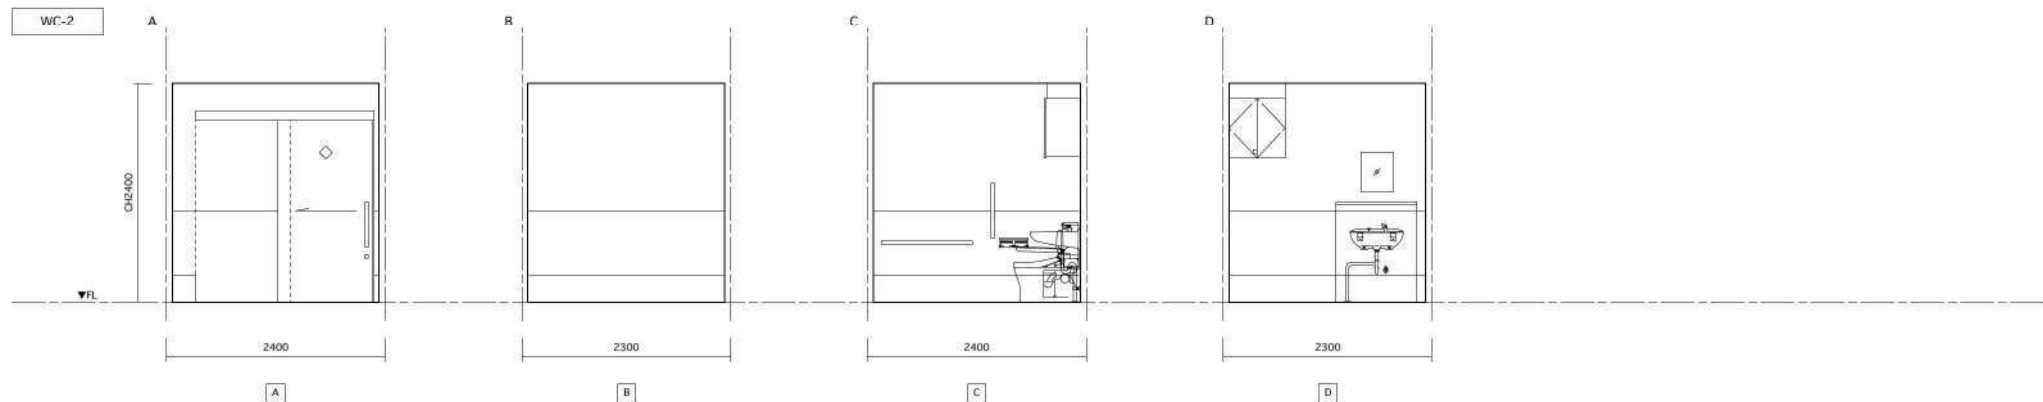


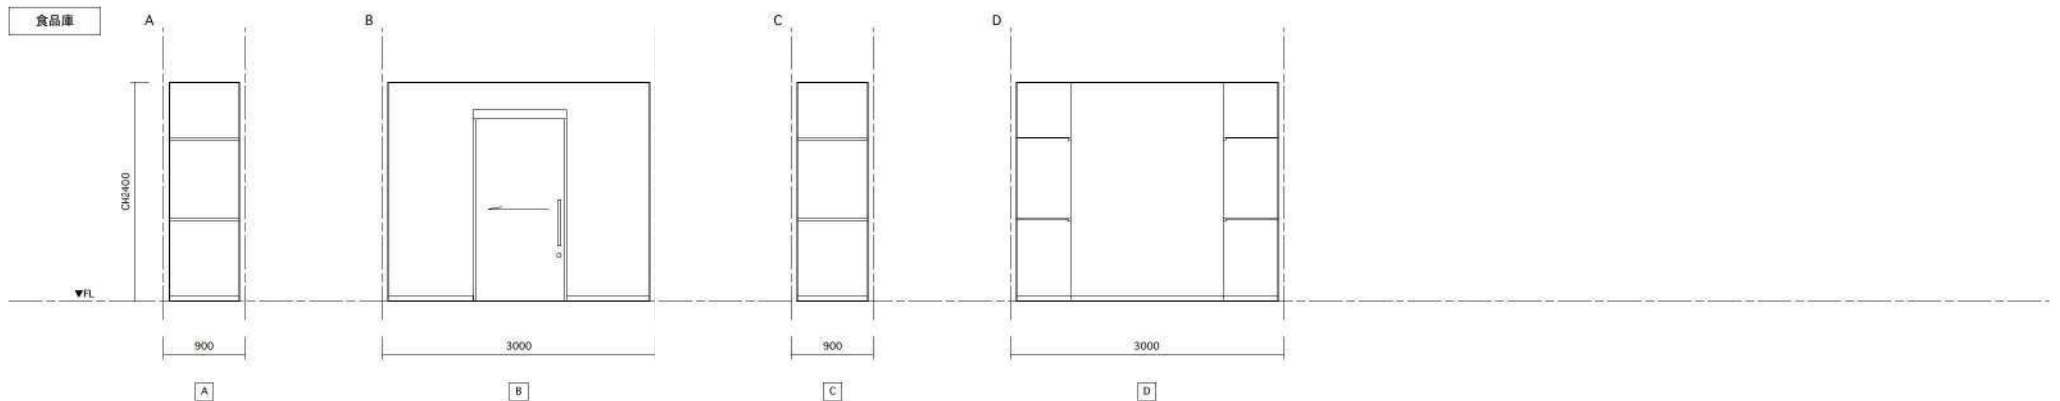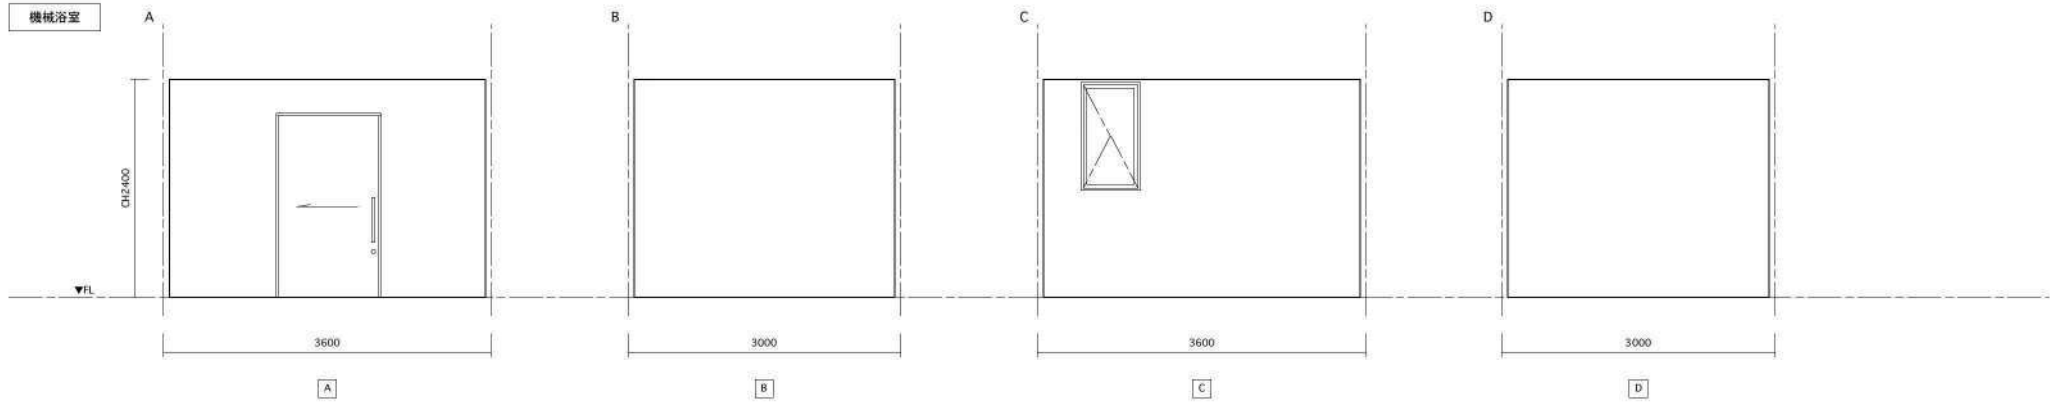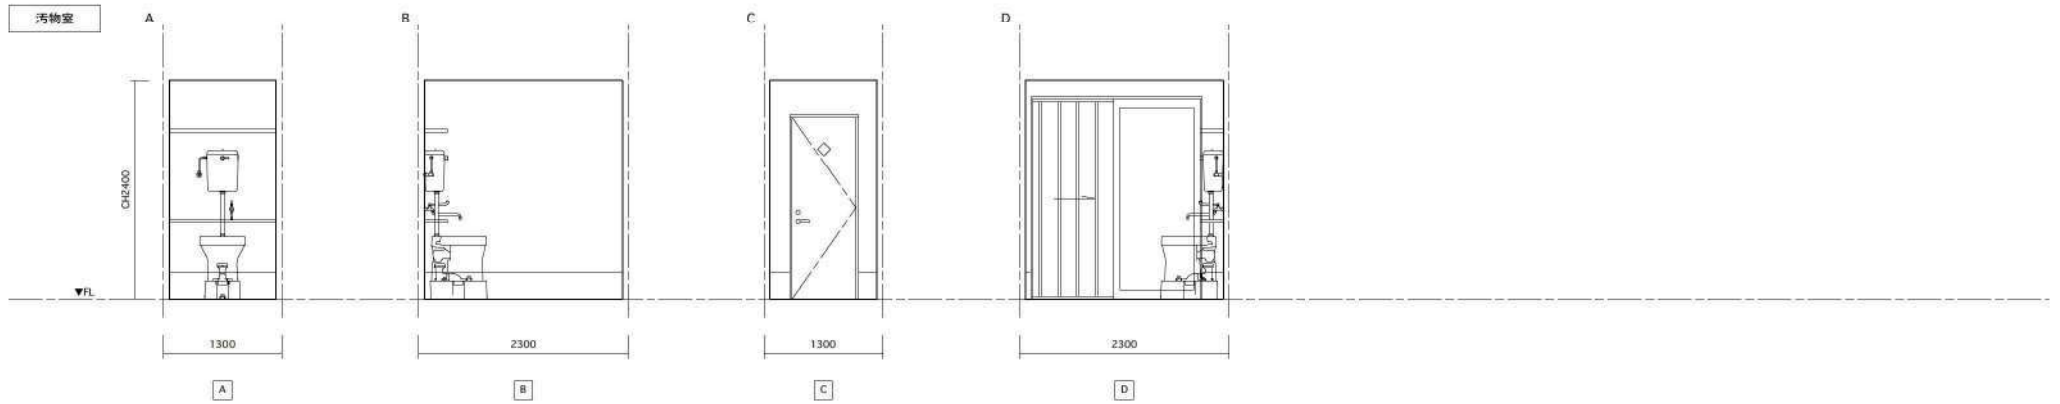

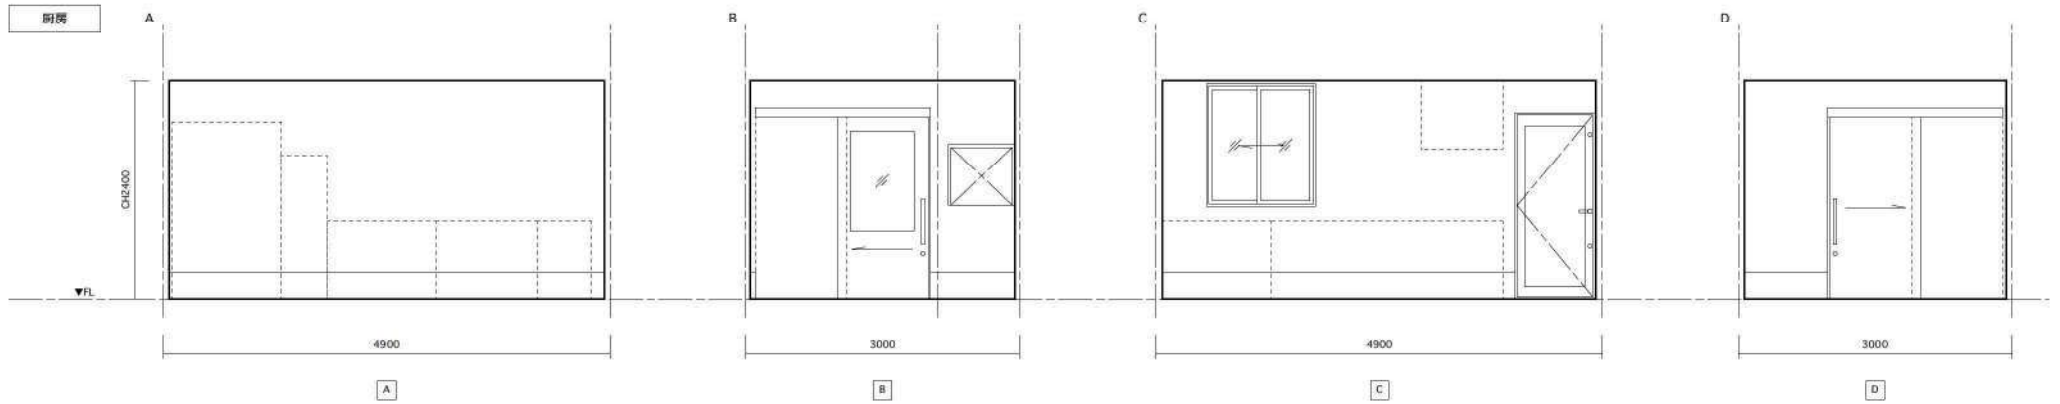

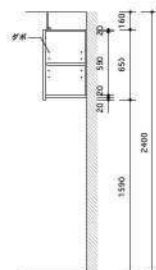

◎腰コーナーR面取:

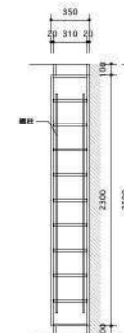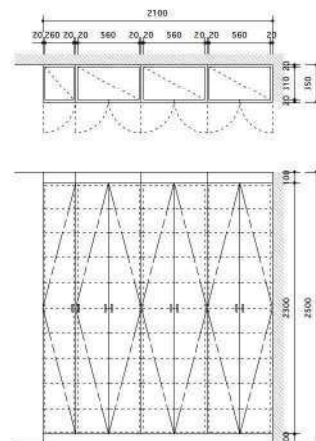


品番:F-4 下足入(70足)



数量
風除室 1 台

仕様
素材:オレフィン化粧合板+木口テープ
金物:ワンタッチ丁番
(LAMP 230-C26/19T同等)
把手:

備考
分割: 台輪・フィラー・キャビネット本体

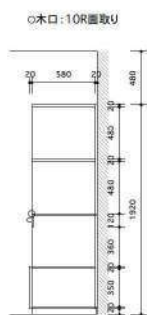

○木口:10R面取り

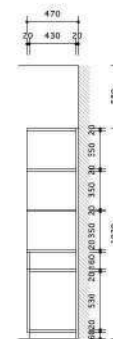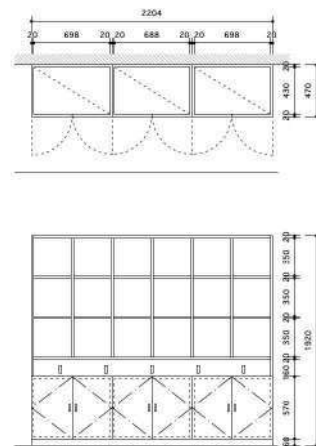


品番:F-5 収納棚

数量	
居間食堂 1 台	

仕様
素材:シート合板(扉、内部) メラミン化粧板(棚板、地板、ツマ板) 錠類:シリンダー錠 金物:ワンタッチ丁番 (LAMP 230-C26/19T同等) 手摺:ネオワッド VAエンド (AFS-55ブラク 笈木:No.70 ライトオーク色 (D-432Type ナカ工業

把手:
備考
背板化粧なし
シート合板 鉛筆硬度2H以上

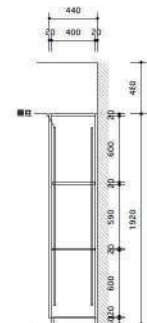

品番:F-1 吊り棚

数量
WC-1、WC-2、WC-3、
スタッフWC、脱衣室各1台 計5台

仕様
面材:オレフィン化粧合板+木口テープ
錠類:面付シリンダー錠
(LAMP513-22-D 同等)
金物:ワンタッチ丁番
(LAMP230-C26/19T 同等)

備考
分割: 幕板・キャビネット本体

品番:F-2 収納機

数量
脱衣室1台

仕様
素材:オレフィン合板+木口テープ 天板:手すり側:木口無垢材縁付 ウレタン塗装 金物:ワンタッチ丁番 (LAMP 230-C26/19T同等) 手摺:ナカ工業 補助手摺ソフトバンドNo.74 (上下エンドブラケットカバー付)

備考
分割:台輪・フィラー・キャビネット本体


品質:F-3 タオル庫

数量
脱衣室 1 台

仕様
面材: オレフィン化粧合板+木口テープ
金物: ワンタッチ丁番
(LAMP 230-C26/19T同等)
把手:

把手:

備考
背板化粧板なし

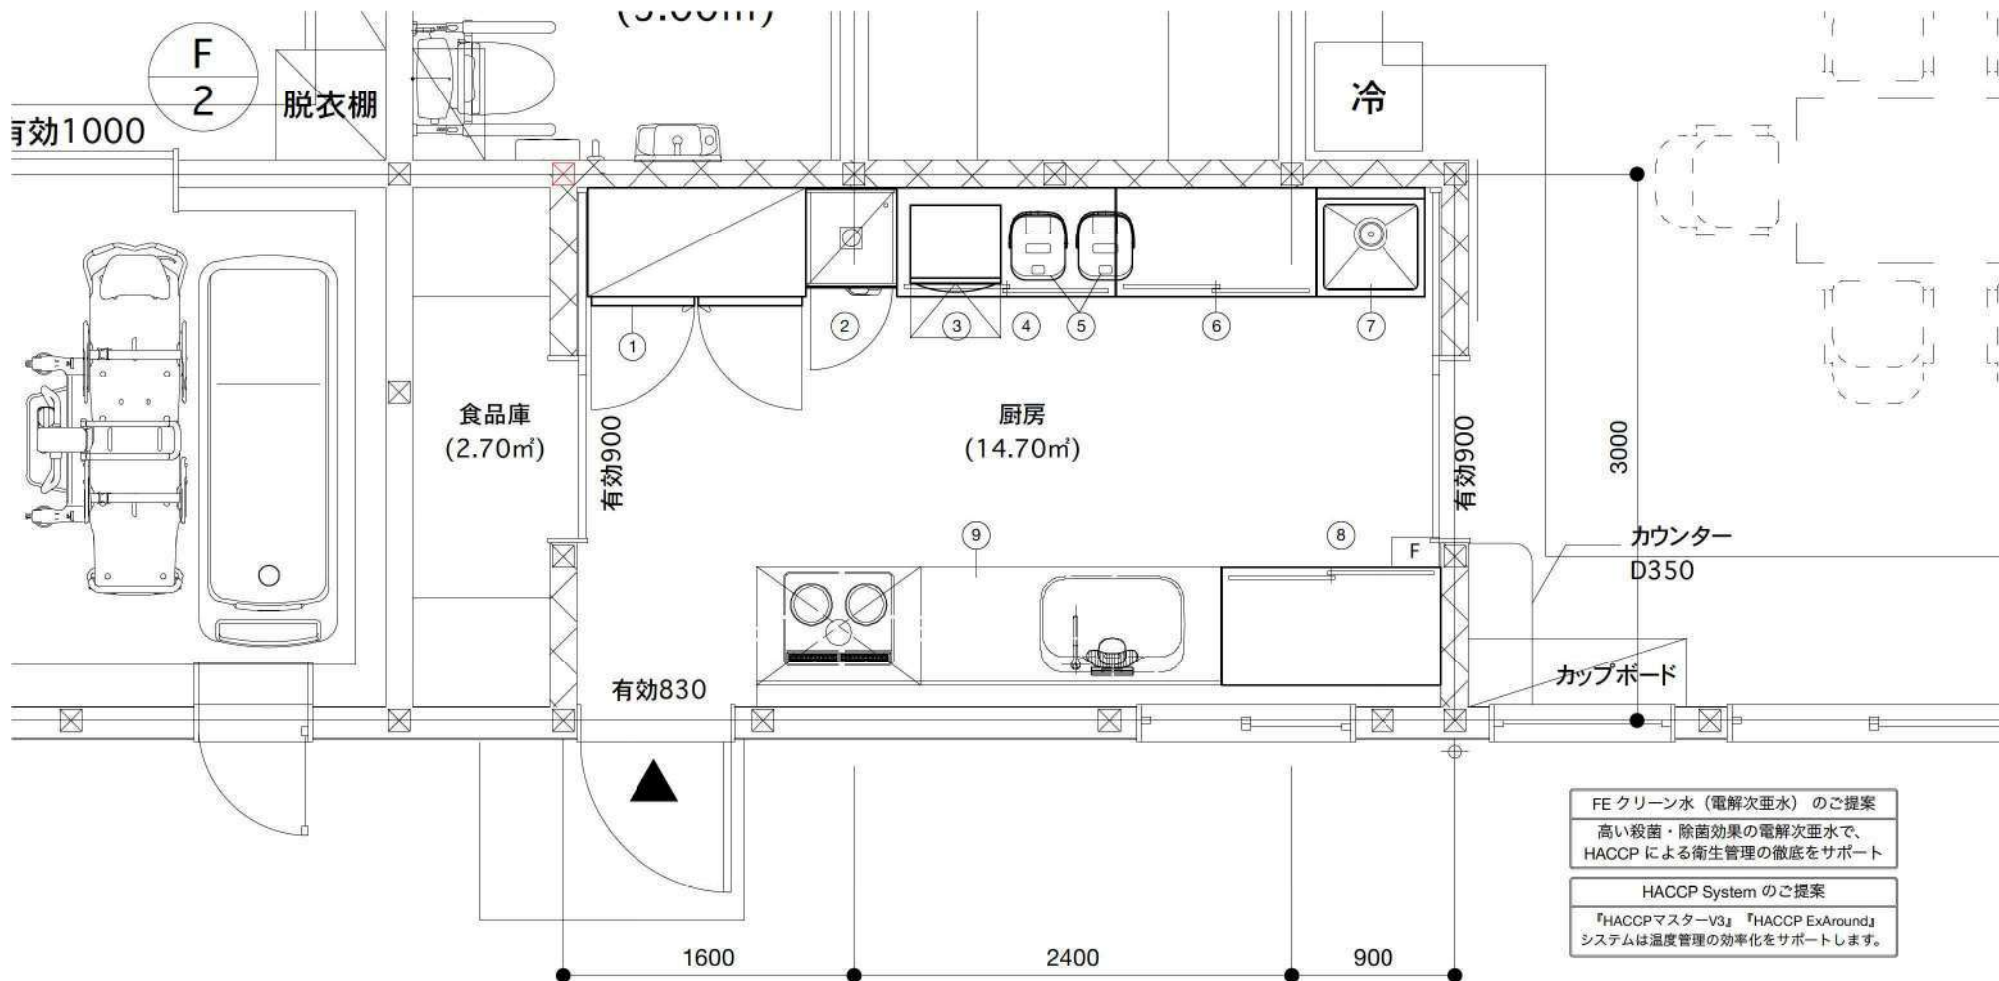

特記	品番	品名	MODEL	寸法 (mm)			数量	配管				ガス		電気			フード	備考
				前幅 (W)	奥行 (D)	高さ (H)		給水	給湯	排水	接続 器具	口径 (A)	消費量 (kW)	1P-100V (kW)	1P-200V (kW)	3P-200V (kW)		
	1	冷凍冷蔵庫	GRN-122PM	1200	650	1950	1			40A×2				0.484				冷凍：390L 冷蔵：390L
	2	食器消毒保管庫	NHE-4ASL	500	550	1575	1			40A				1.30				4カゴ
別途支給品	3	オープンレンジ					1							1.50				
	4	調理台		1200	600	850	1											
	5	IH炊飯ジャー	JPS-A180	295	355	247	2							1.35×2				最大炊飯容量：1.8L
	6	調理台		1100	600	850	1											
	7	一槽シンク		600	600	850	1	15A	15A	40A	カラン							
	8	調理台		(1200)	650	850	1											
別途支給品	9	システムキッチン		(2550)	650		1	15A	15A	40A	カラン				5.8		レンジフード	
							1											
		設備容量合計												5.984	5.80	0.00		